




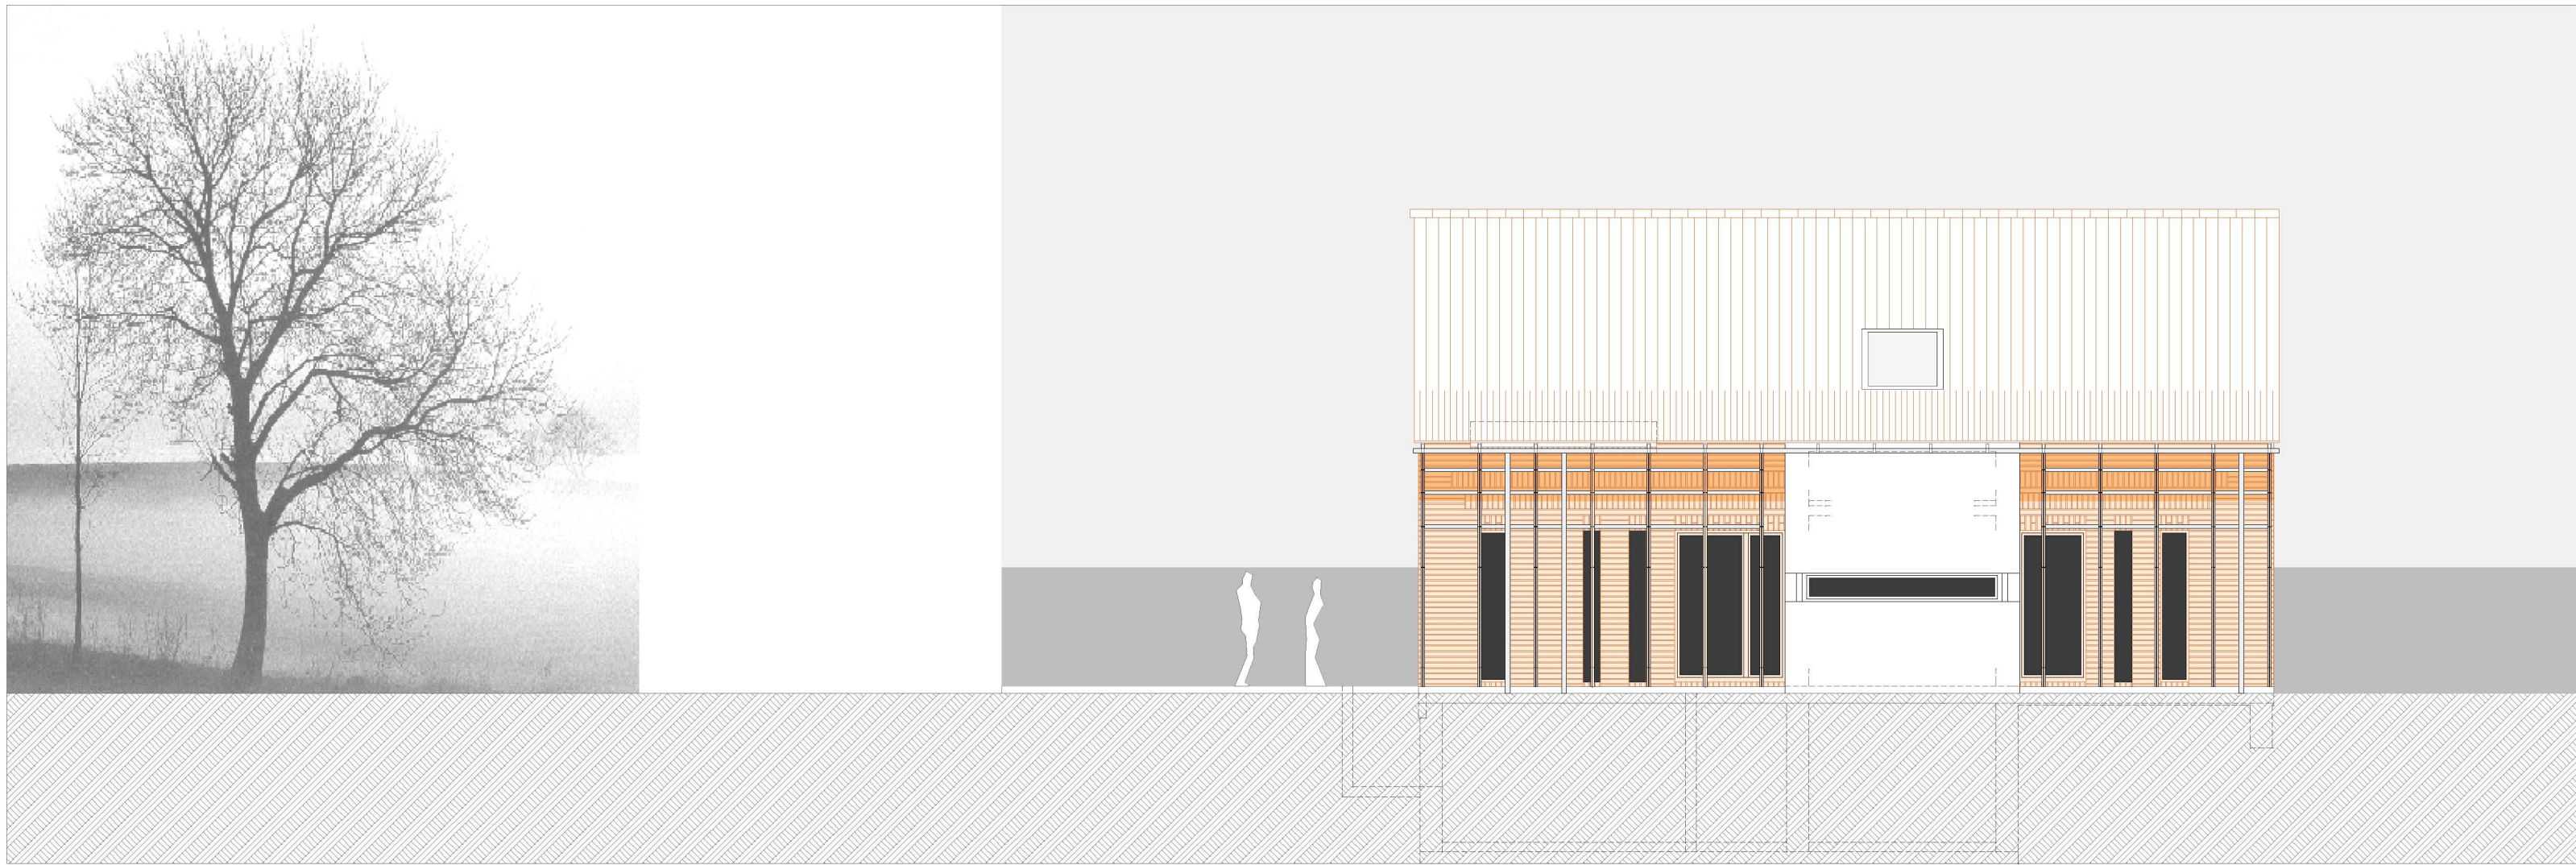


Südansicht

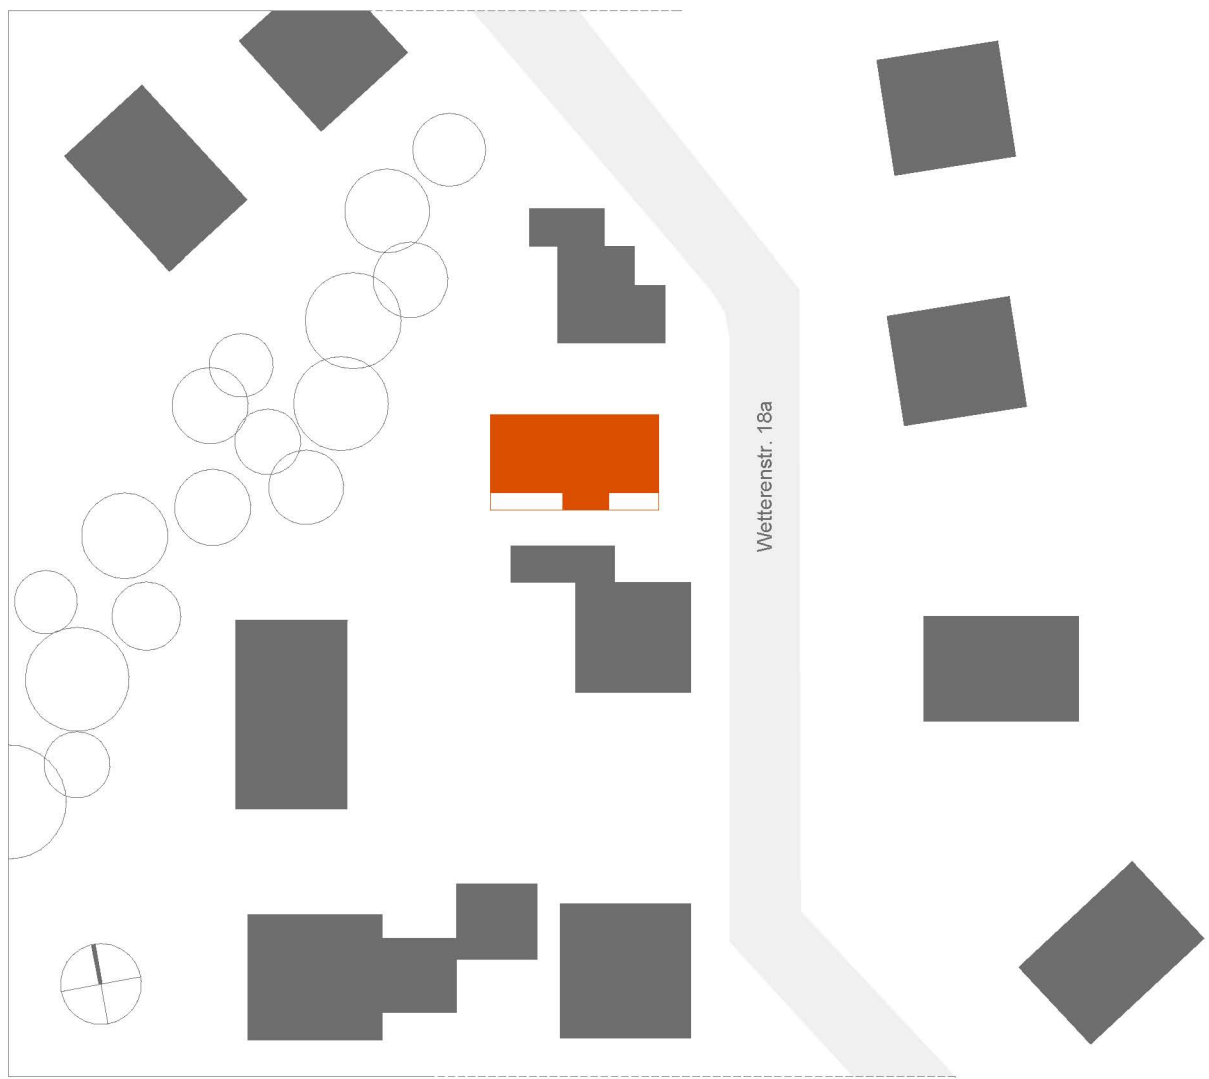


Lage

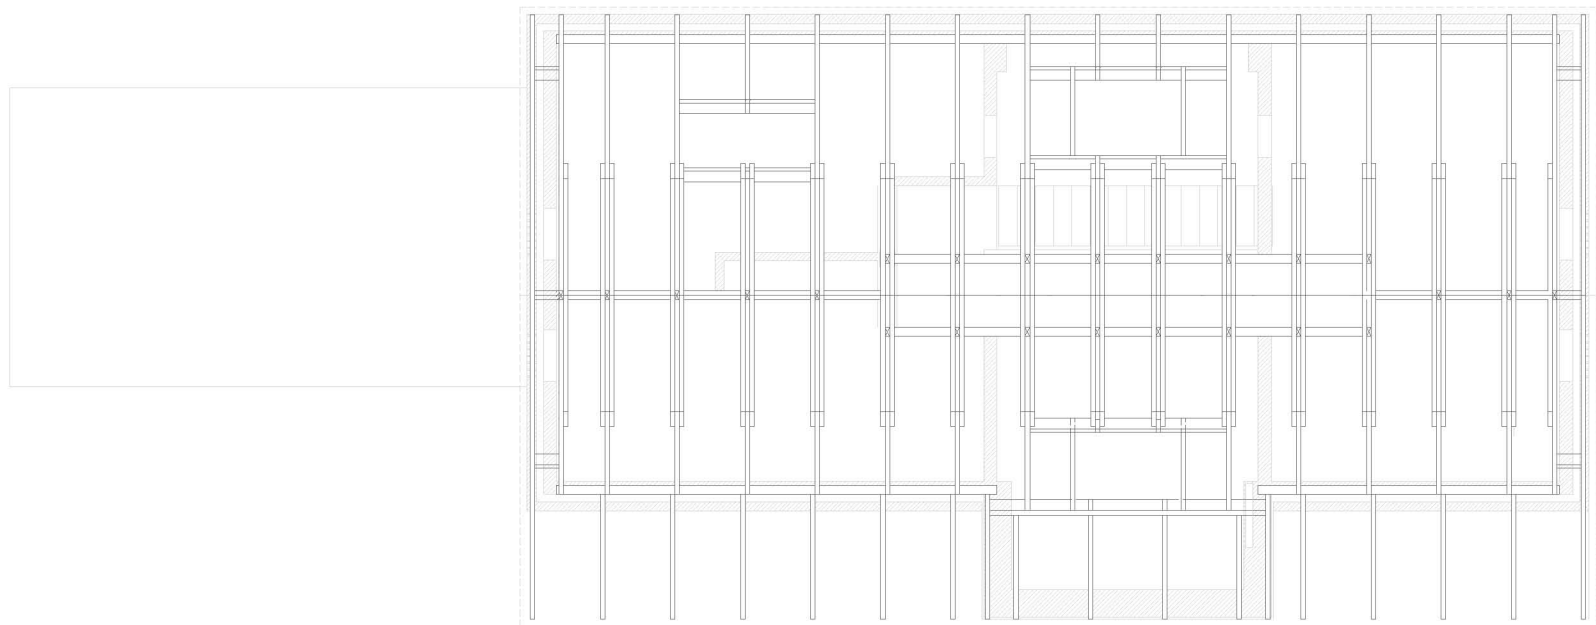

Aufsicht Dachkonstruktion

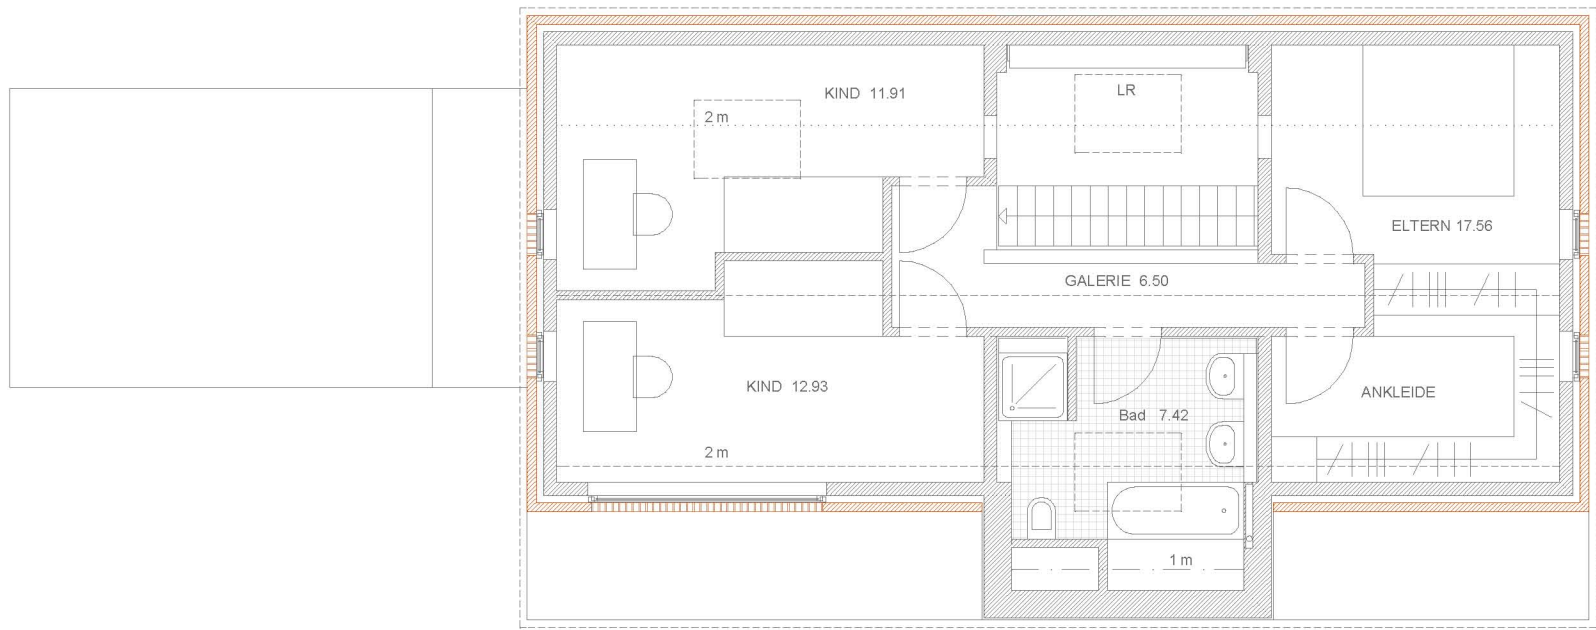


Grundriss Dachgeschoss

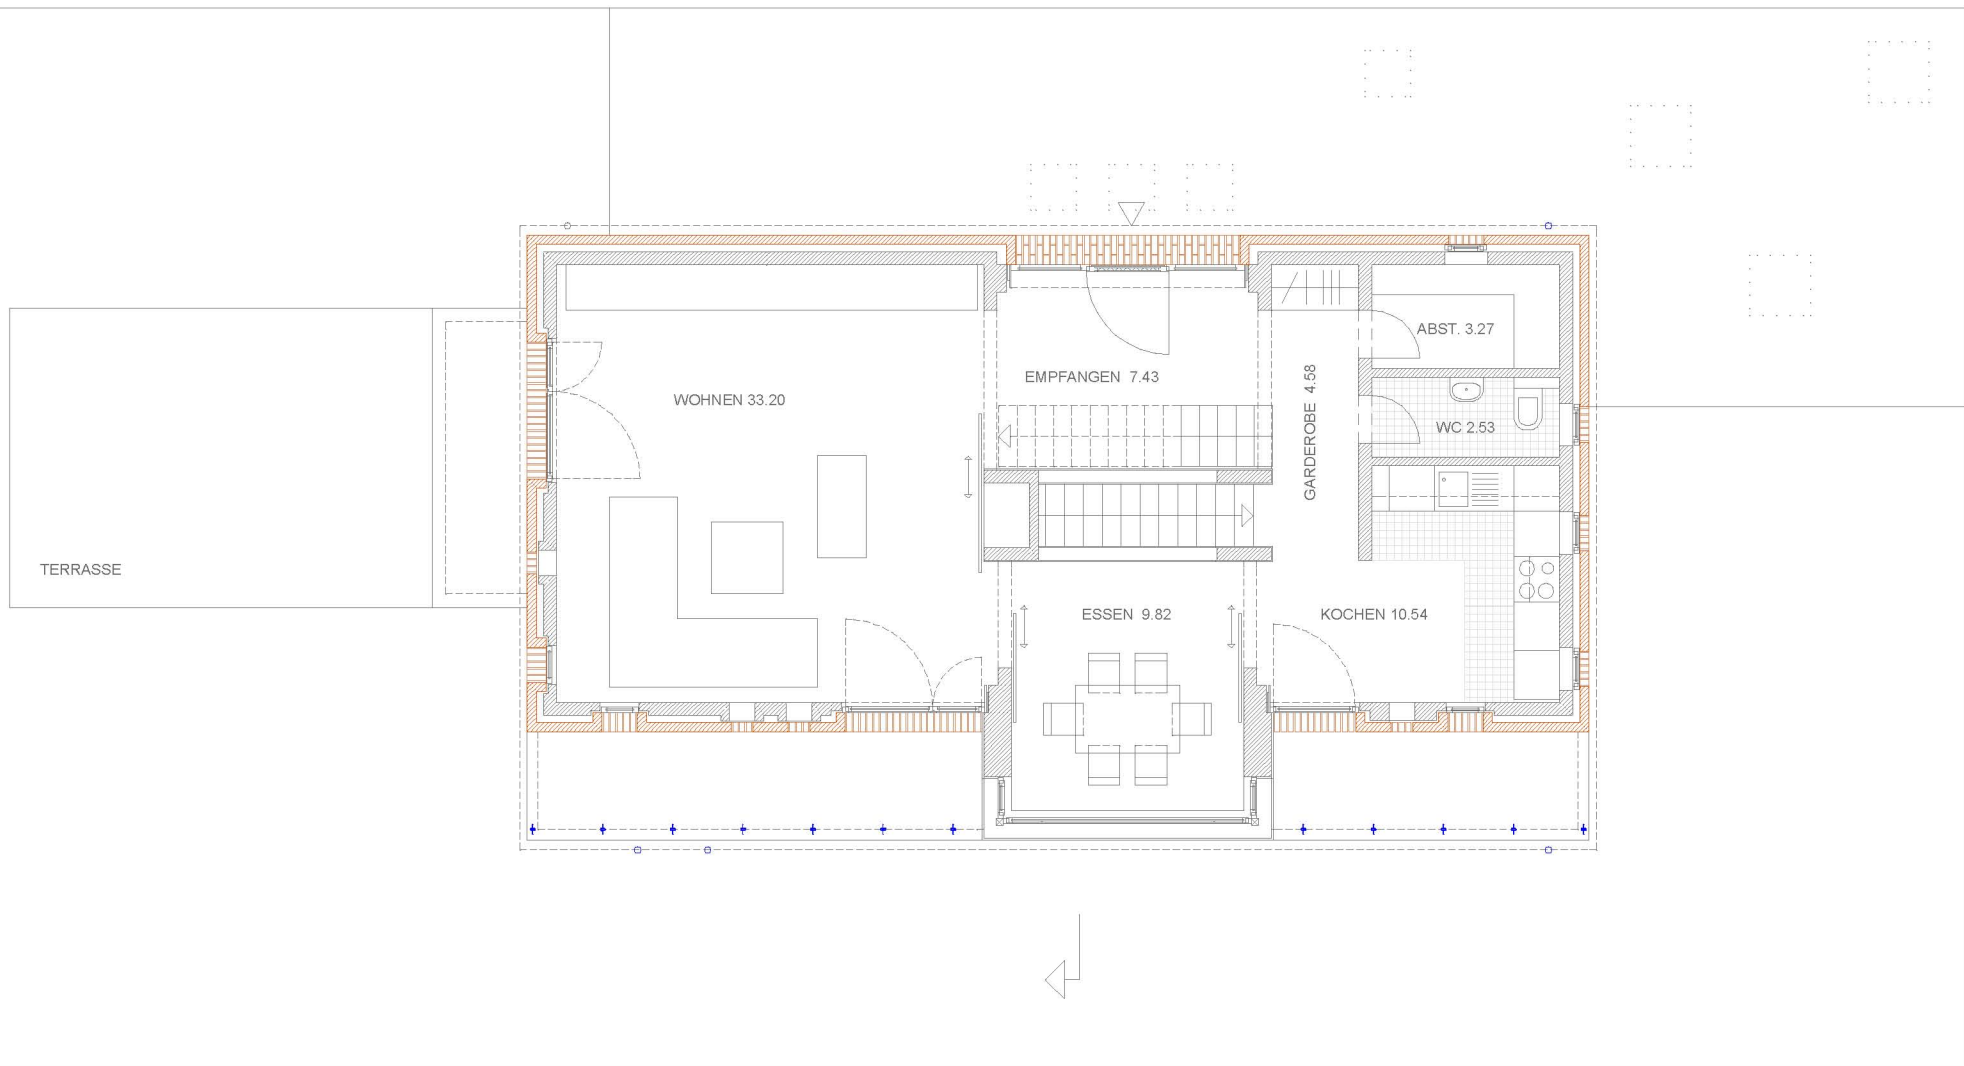


Grundriss Erdgeschoss


ZIEGELHAUS 4 BRAKEL

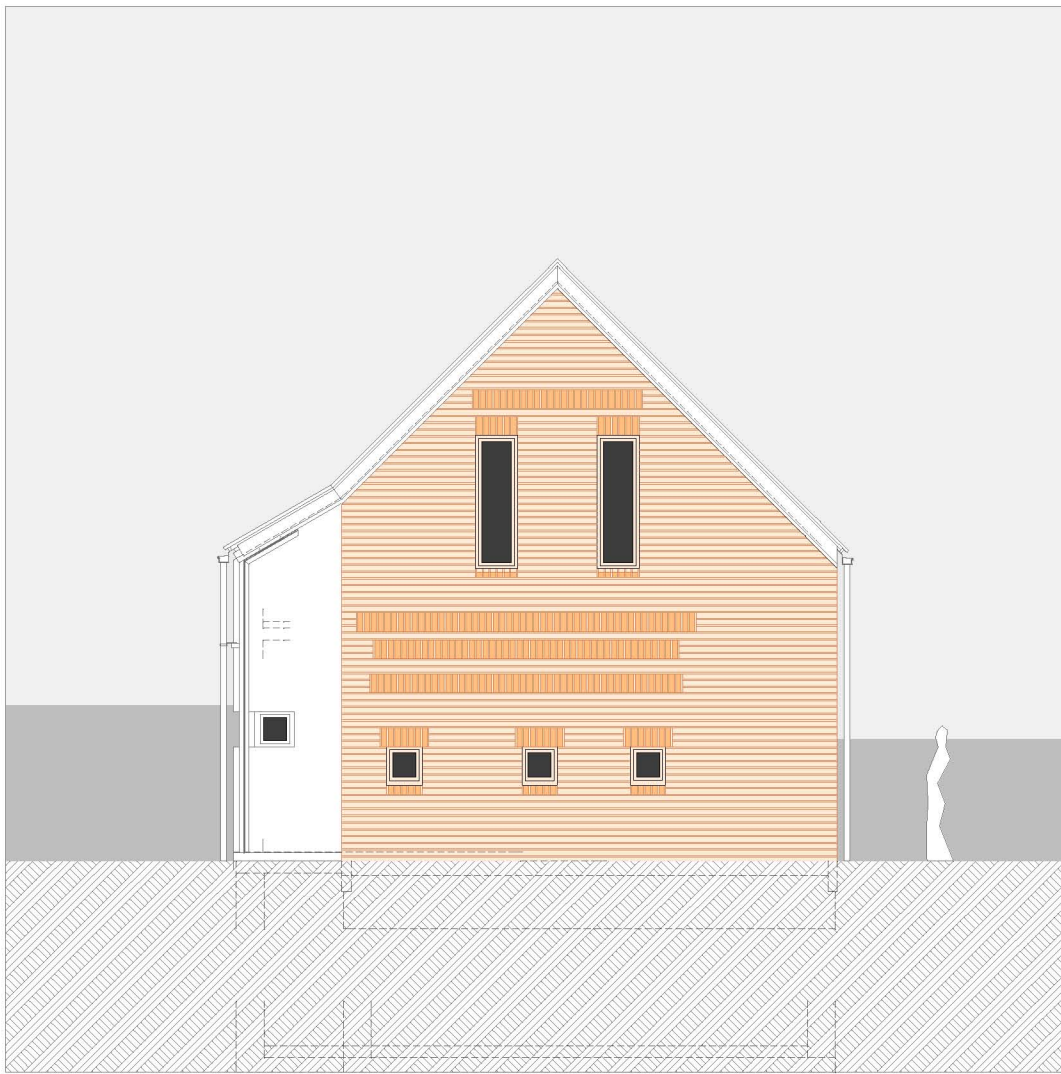


Ostansicht

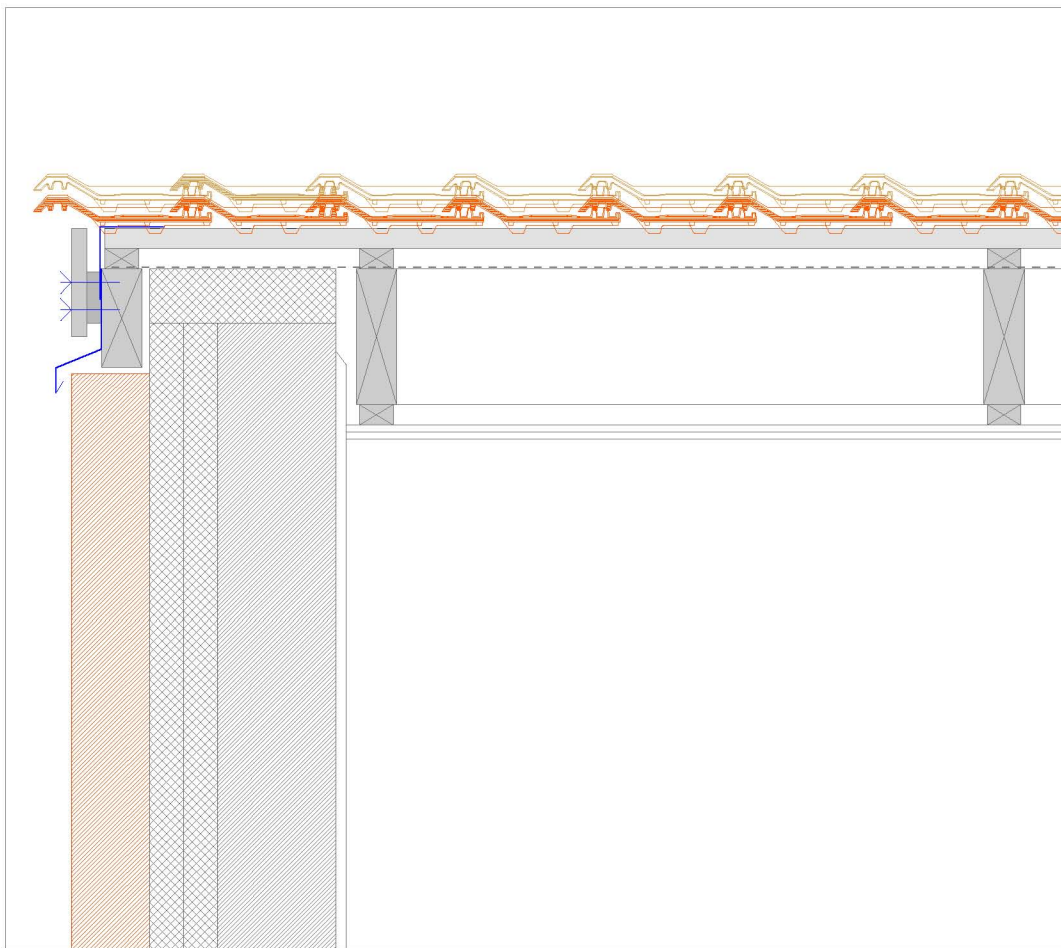

Ortgangdetail

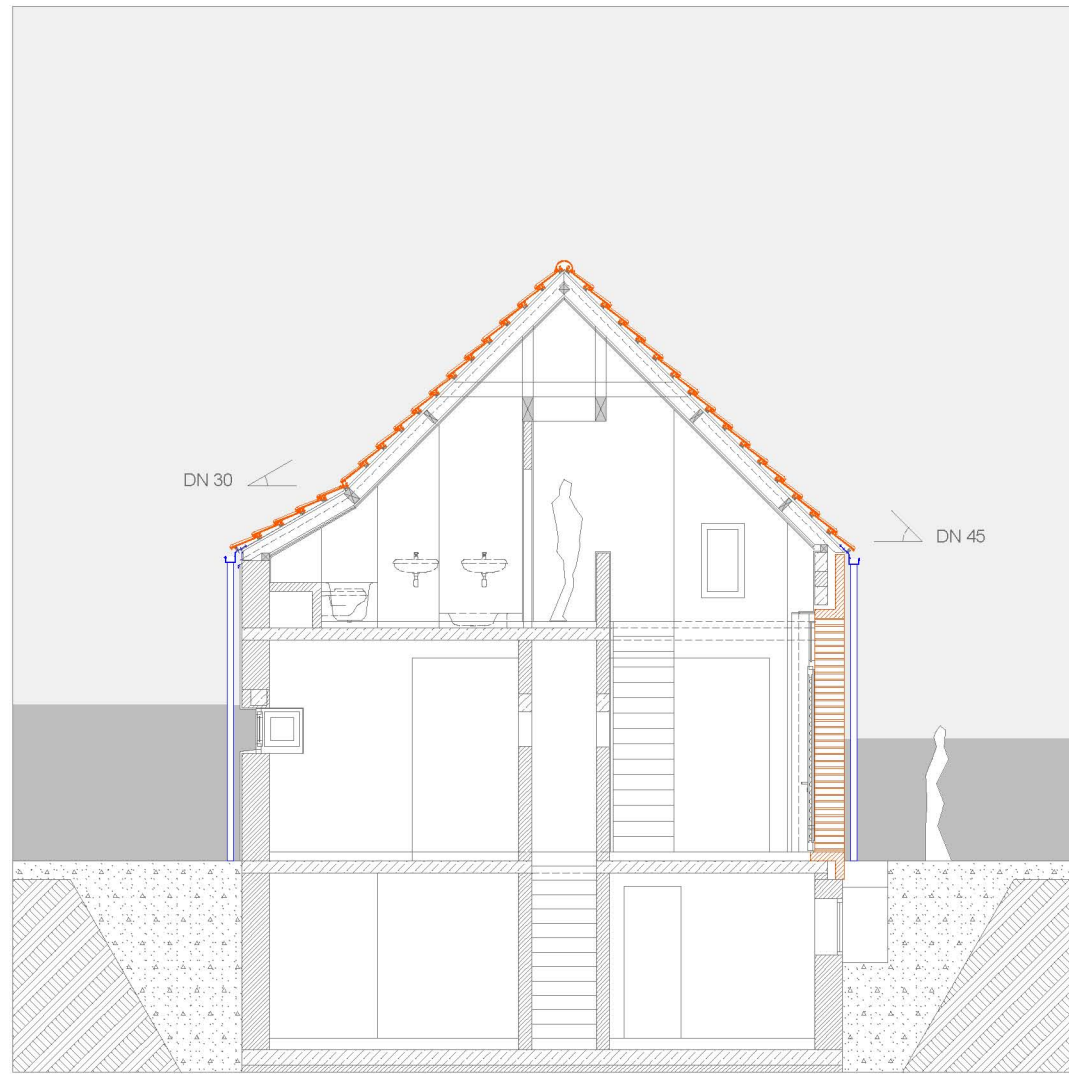

Querschnitt

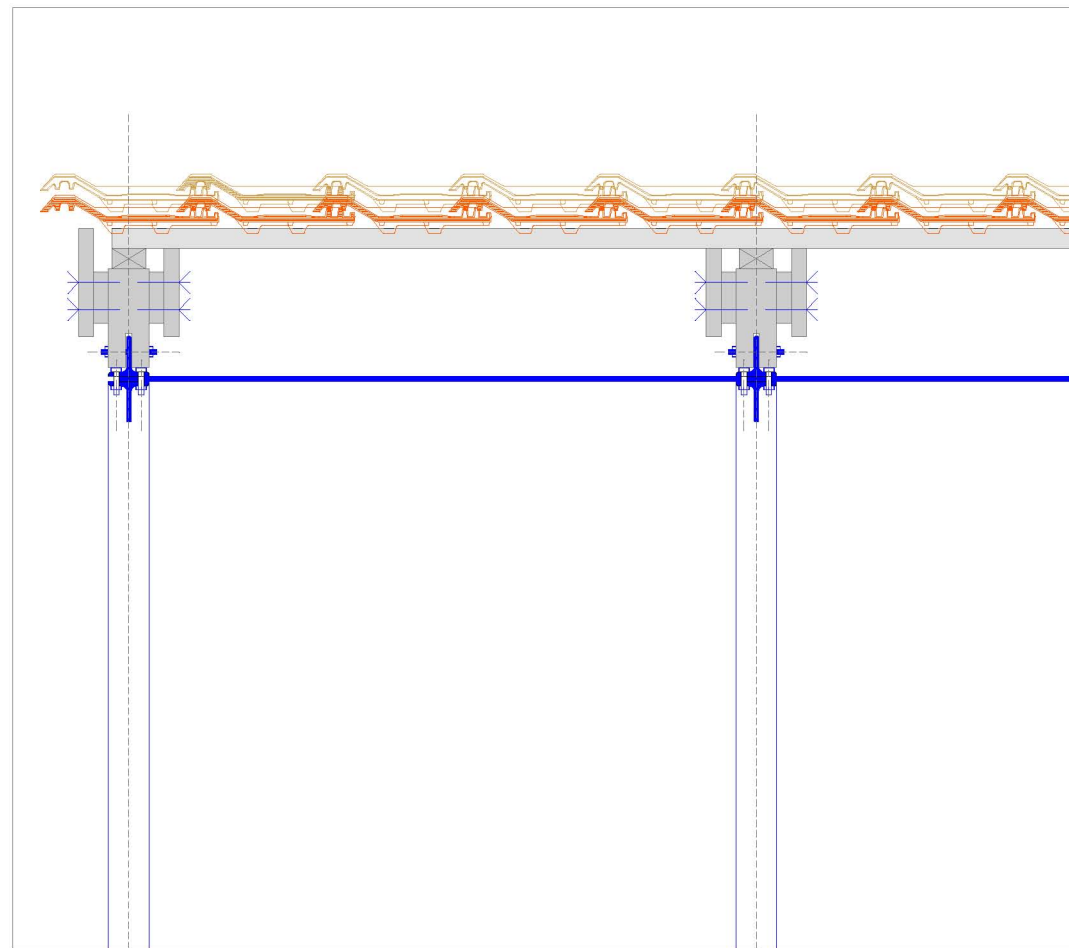

Ortgangdetail am Dachüberstand



Westansicht



Bauherr:
 Monika u. Christian Riepe
 Wetterstr. 18a 33034 Brakel
 Einfamilienwohnhaus Zahlen:
 128 qm Wohnfläche
 49 qm Keller
 736 cbm umbauter Raum
 179.500 Euro reine Baukosten
 2004 Baujahr



Alte Schmiede



BRAKEL



Pfarrkirche St. Michael



*Bezüglich der
 Typologie sowie
 seiner Materialität ist
 das einfache
 giebelständige
 Wohnhaus Ausdruck
 seiner
 regionalen
 Umgebung, bleibt
 jedoch als
 städtebauliche
 Reminiszens an die
 historische
 westfälische Region
 innerhalb des
 vorgefundenen
 Neubaugebietes ein
 gleichsam
 implantiertes Unikat.*

