



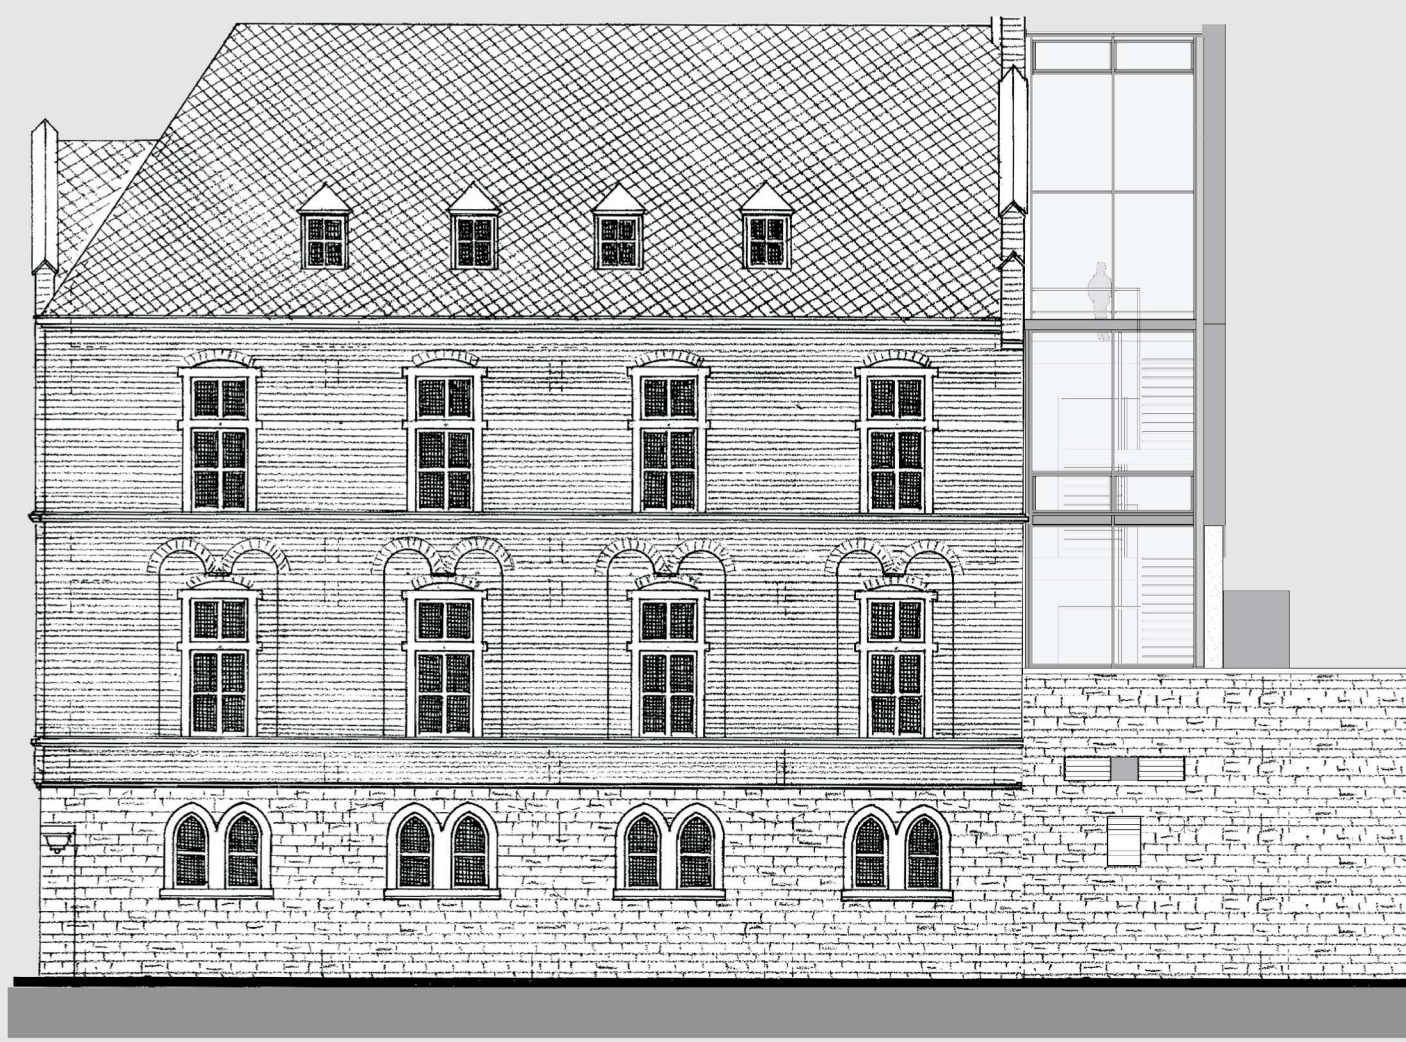

FOTOS: PHOMAX, DIETMAR FLACH

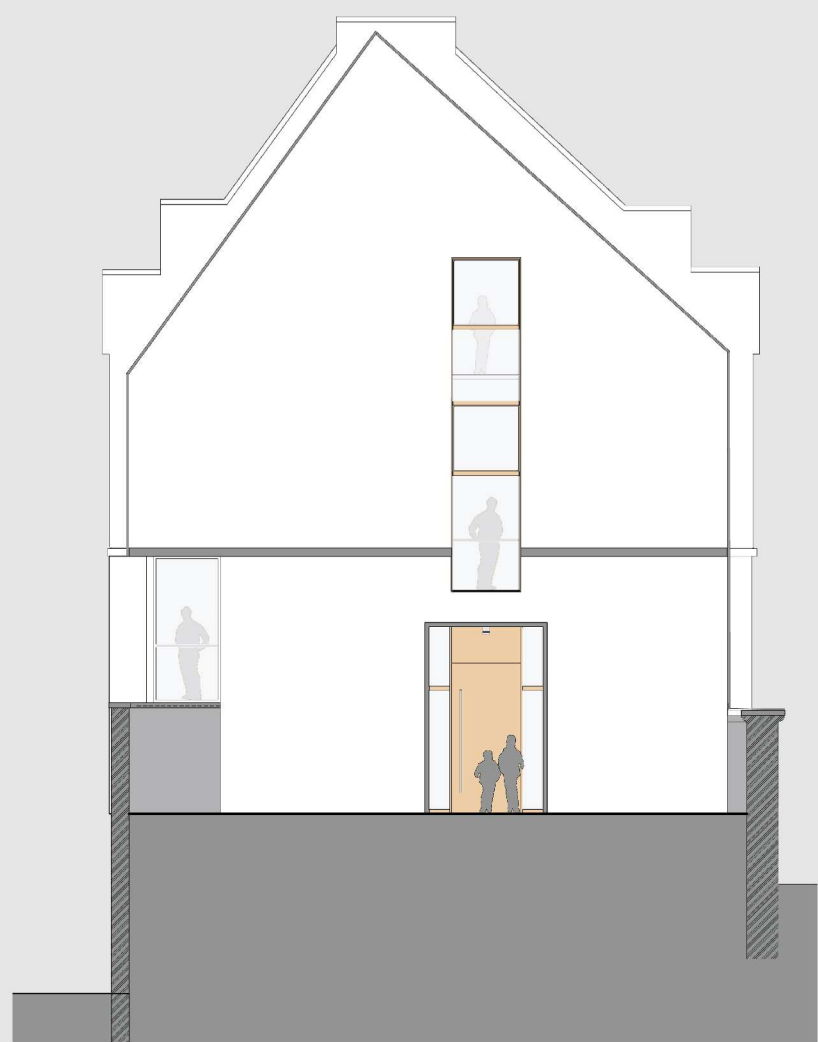

EIN HAUS FÜR DIE DOM-MUSIK



Das Johannes- Hatzfeldhaus befindet sich im Herzen der Paderborner Altstadt in unmittelbarer Nähe zum Dom und Paderquellgebiet.

Aufgrund von Forderungen des Brandschutzes, einer Erweiterung des Raumprogrammes und höhere Ansprüche an die Akustik und Gestaltung musste das Gebäude grundlegend umgebaut , erweitert und saniert werden.


Es entsteht das 'Haus der Dom -Musik'

Das neue notwendige Treppenhaus ist als Wandscheibe aus weißem Sichtbeton vor die historische Fassade gesetzt worden, Der Neubau-Giebel nimmt die vorhandenen Neigungen des Bestandes auf. Die Verglasungen des Treppenhauses sind durch den Schrift-Künstler Brody Neuenschwander gestaltet worden.

Die Öffnungen in der Sichtbetonwand nehmen Bezug zum Altbau auf und stellen Sichtbezüge zum Dom und zum Paderquellgebiet mit der Stadtbibliothek her.

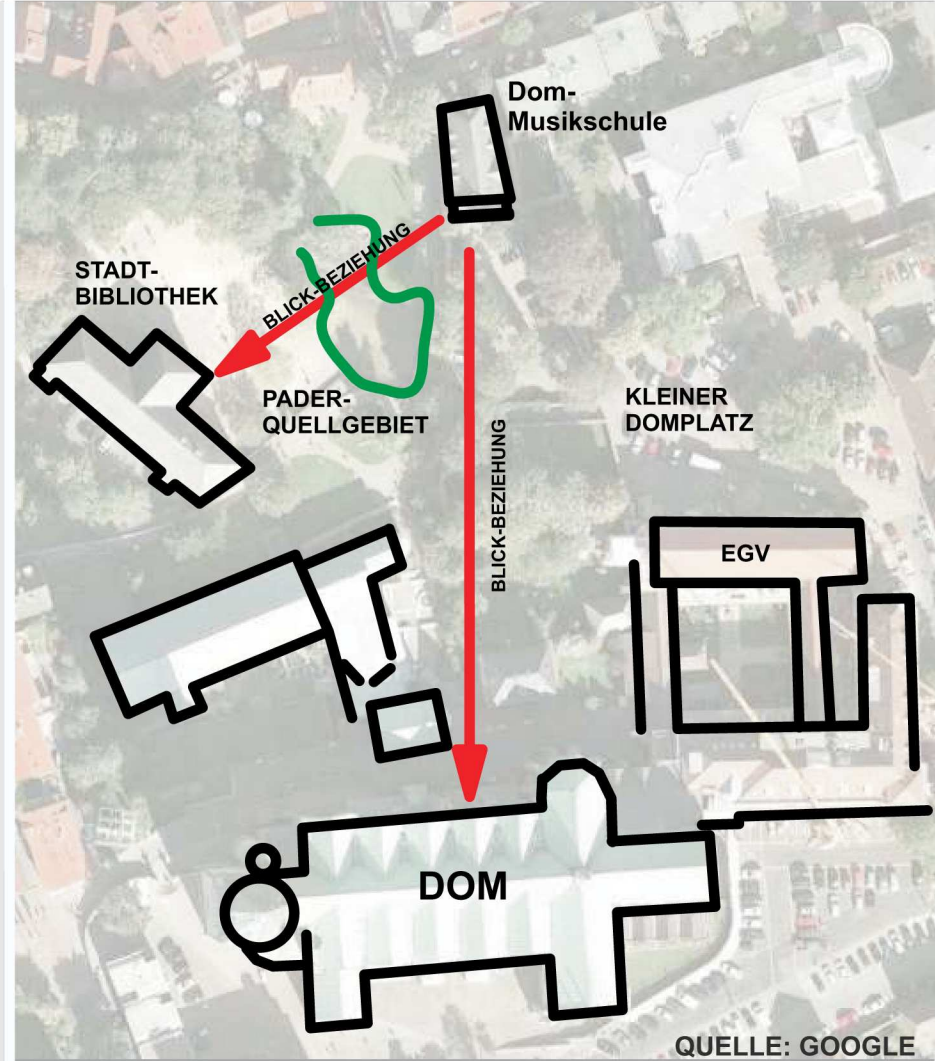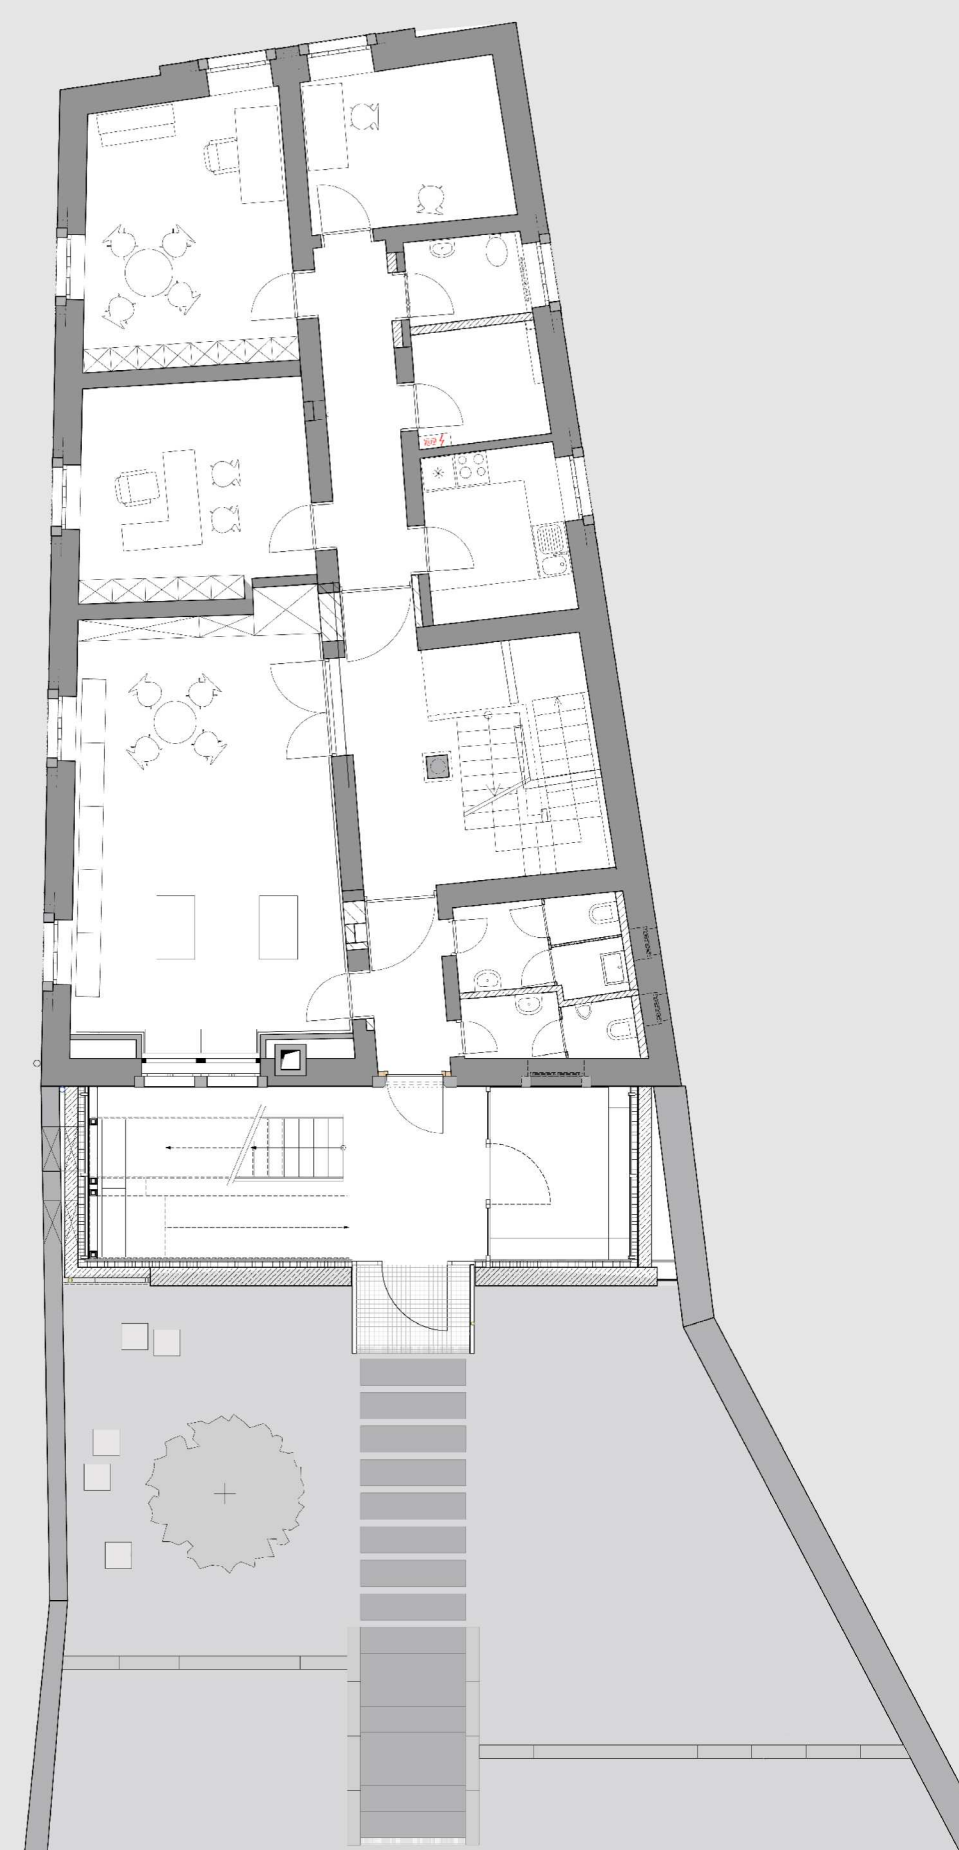

QUELLE: GOOGLE

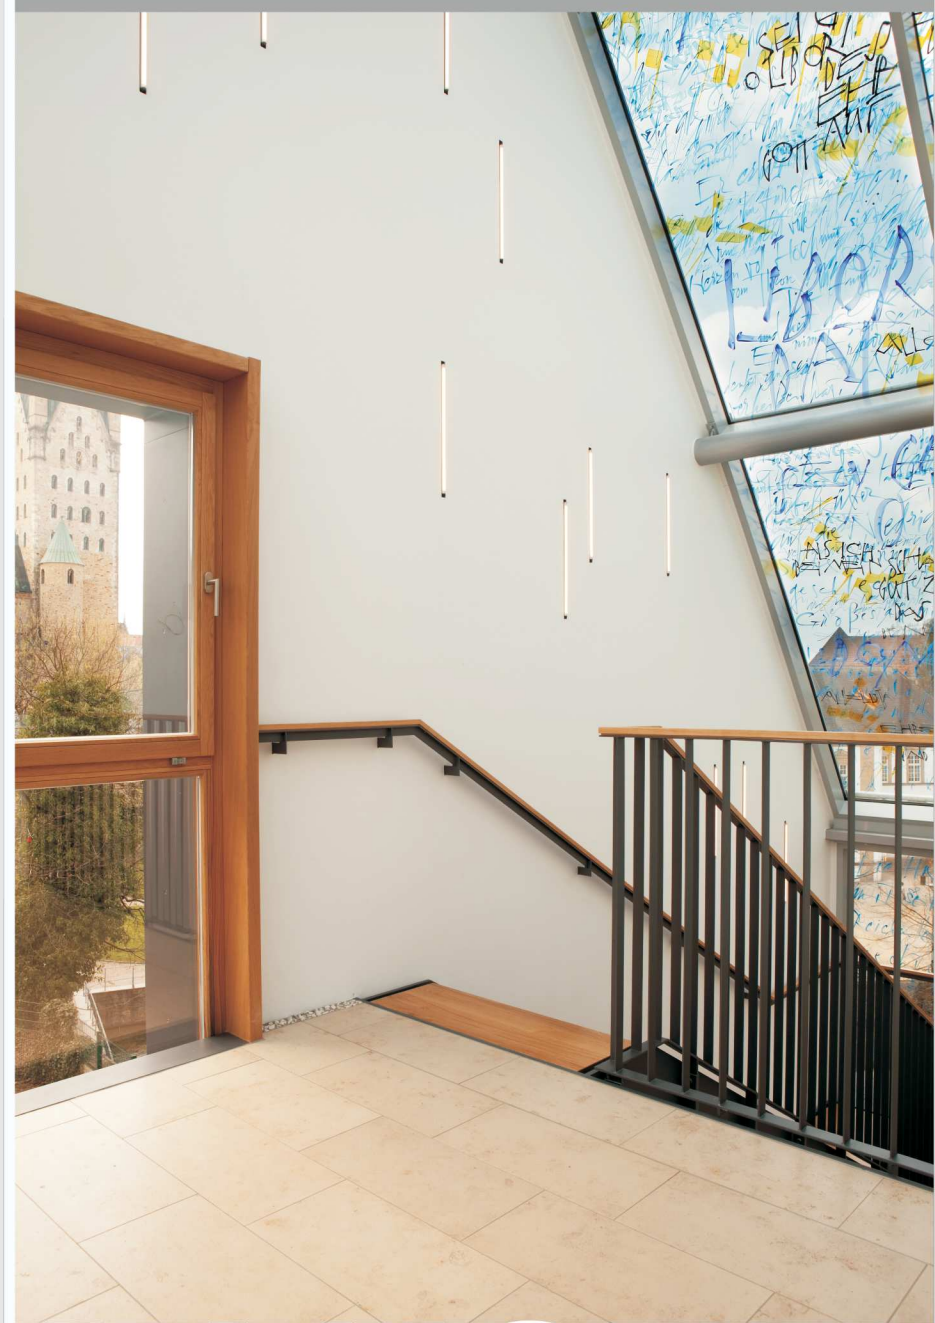

HAUS
DOM
DER
MUSIK
HAUS
DOM -
MUSIK



UMBAU UND ERWEITERUNG

JOHANNES-HATZFELD-HAUS

BAUHERR: Metropolitankapitel Paderborn

ARCHITEKT: architektur-werk-stadt paderborn
BALHORN WEWER KARHOFF





FOTOS: PHOMAX, DIETMAR FLACH

Ein Haus für die Dom-Musik

Das neue Raumkonzept sieht im Erdgeschoss den Spielraum für die Chor-Kinder und den Verwaltungsbereich vor.




Im 1. Obergeschoss befindet sich der kleine Übungsraum, die Stimmbildung sowie der Raum für die Früherziehung.

Im Dachgeschoss ist der große Übungsraum mit einem Gesangspodest für 94 Sänger untergebracht.

Im Neubau befindet sich neben der Haupttreppe die Garderoben und Verweilbereiche mit hoher Aufenthaltsqualität.

Durch alle Geschosse zieht sich das Materialkonzept aus hellem Eichenholz, dunkel durchgefärbten MDF-Platten, Stahlelementen, hellen Wandfarben sowie grünen Farbakzenten.

Die neue Sichtbeton-Fassade nimmt gestalterisch Bezug auf den Natursteinfries des Bestands-Gebäudes in Form eines Stahlbandes.

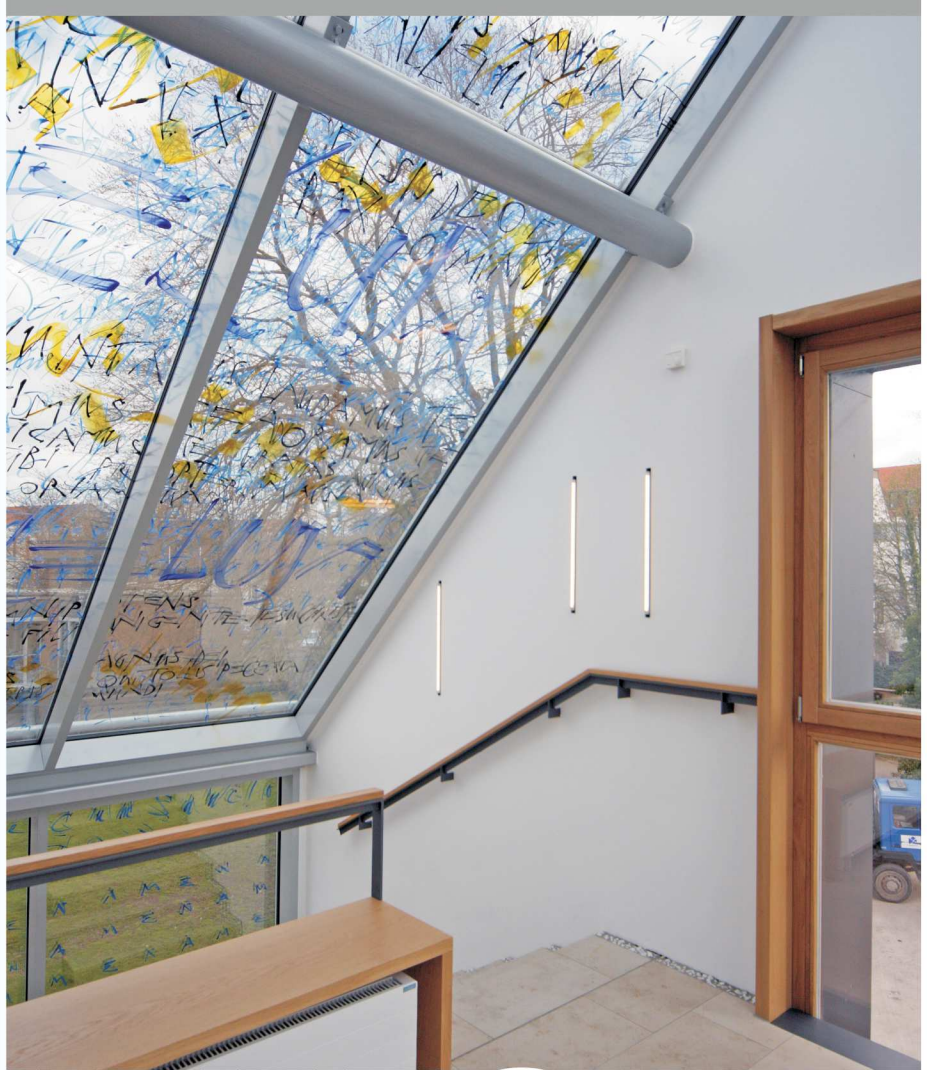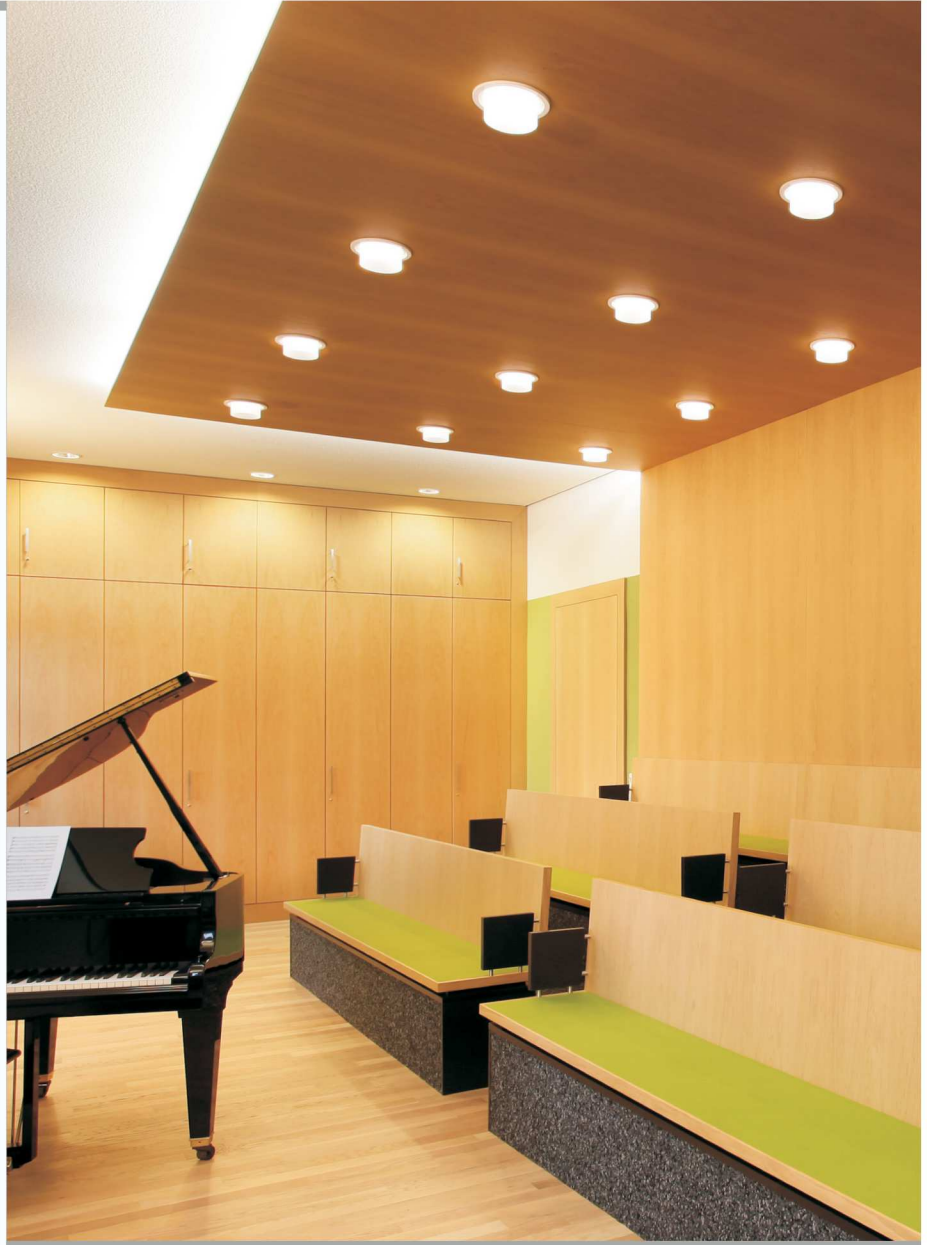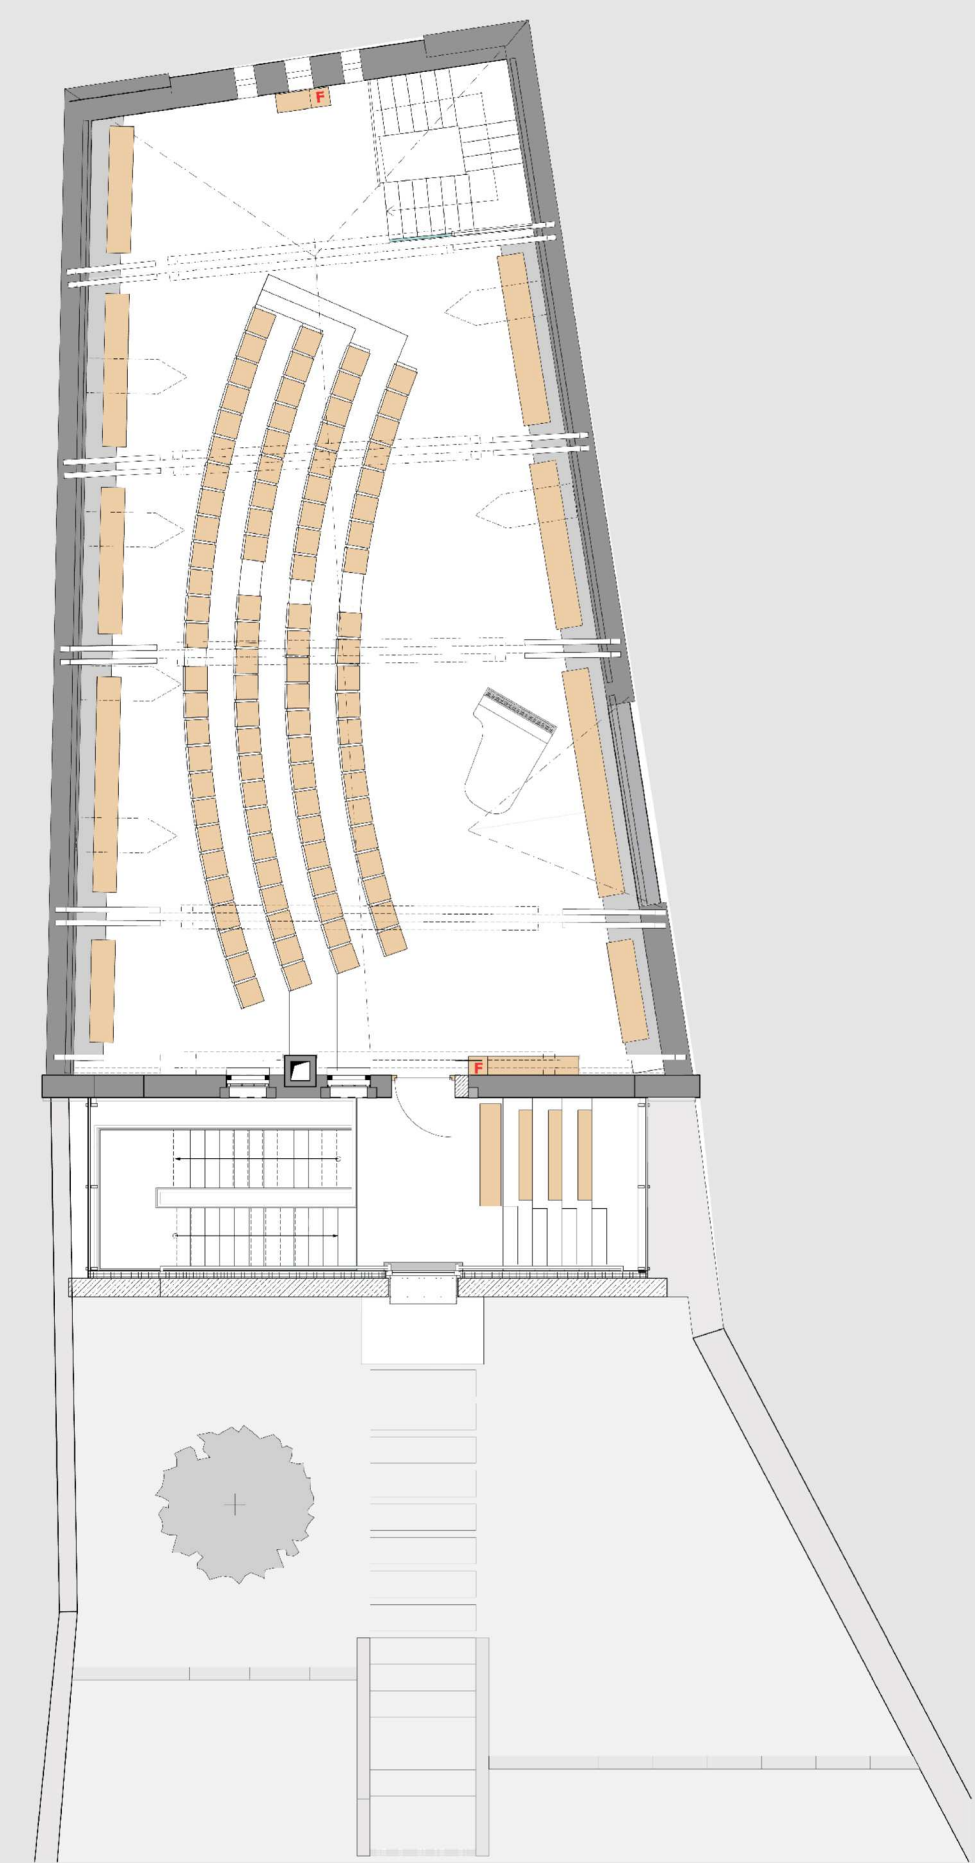

HAUS DOM DER MUSIK HAUS DOM - MUSIK



UMBAU UND ERWEITERUNG JOHANNES-HATZFELD-HAUS

BAUHERR: Metropolitankapitel Paderborn

ARCHITEKT: architektur-werk-stadt paderborn
BALHORN WEWER KARHOFF

