



Farbiges Glas und leichte Bauform verbinden Bewährtes mit Modernem

Wunsch der Gemeinde Everswinkel war die Gründung einer Realschule. Das Ergebnis verschiedener Umsetzungsmöglichkeiten war die Erweiterung der vorhandenen Hauptschule und die Zusammenführung beider Schulsysteme. Die Verbundschule war geboren.

Schwerpunkte der baulichen Eingriffe lagen in der Einrichtung der Cafeteria, der Erneuerung der naturwissenschaftlichen, musischen und handwerklichen Unterrichtsräume sowie der Umbau des Lehrertraktes im Bestand.

Die Integration des Erweiterungsgebäudes zur Aufnahme der neuen Klassenräume in das schulische Gesamtbild im Sinne der Idee der Verbundschule war wesentlicher Bestandteil der Planung. So entstand an der westlichen Seite ein dreigeschossiges Gebäude mit 15 Klassenräumen und einer neuen Toilettenanlage für den Schulhofbereich.

Bindeglied ist ein 2-geschossiger, verglaster Gang, der den Realschulbereich mit dem der Hauptschule verbindet (Verbundschule). Die Fassade im



Südansicht




Westansicht



Gemeinde Everswinkel
Am Magnusplatz 30
48351 Everswinkel






ALTEFROHNE
Planungsgesellschaft
Architekten + Ingenieure

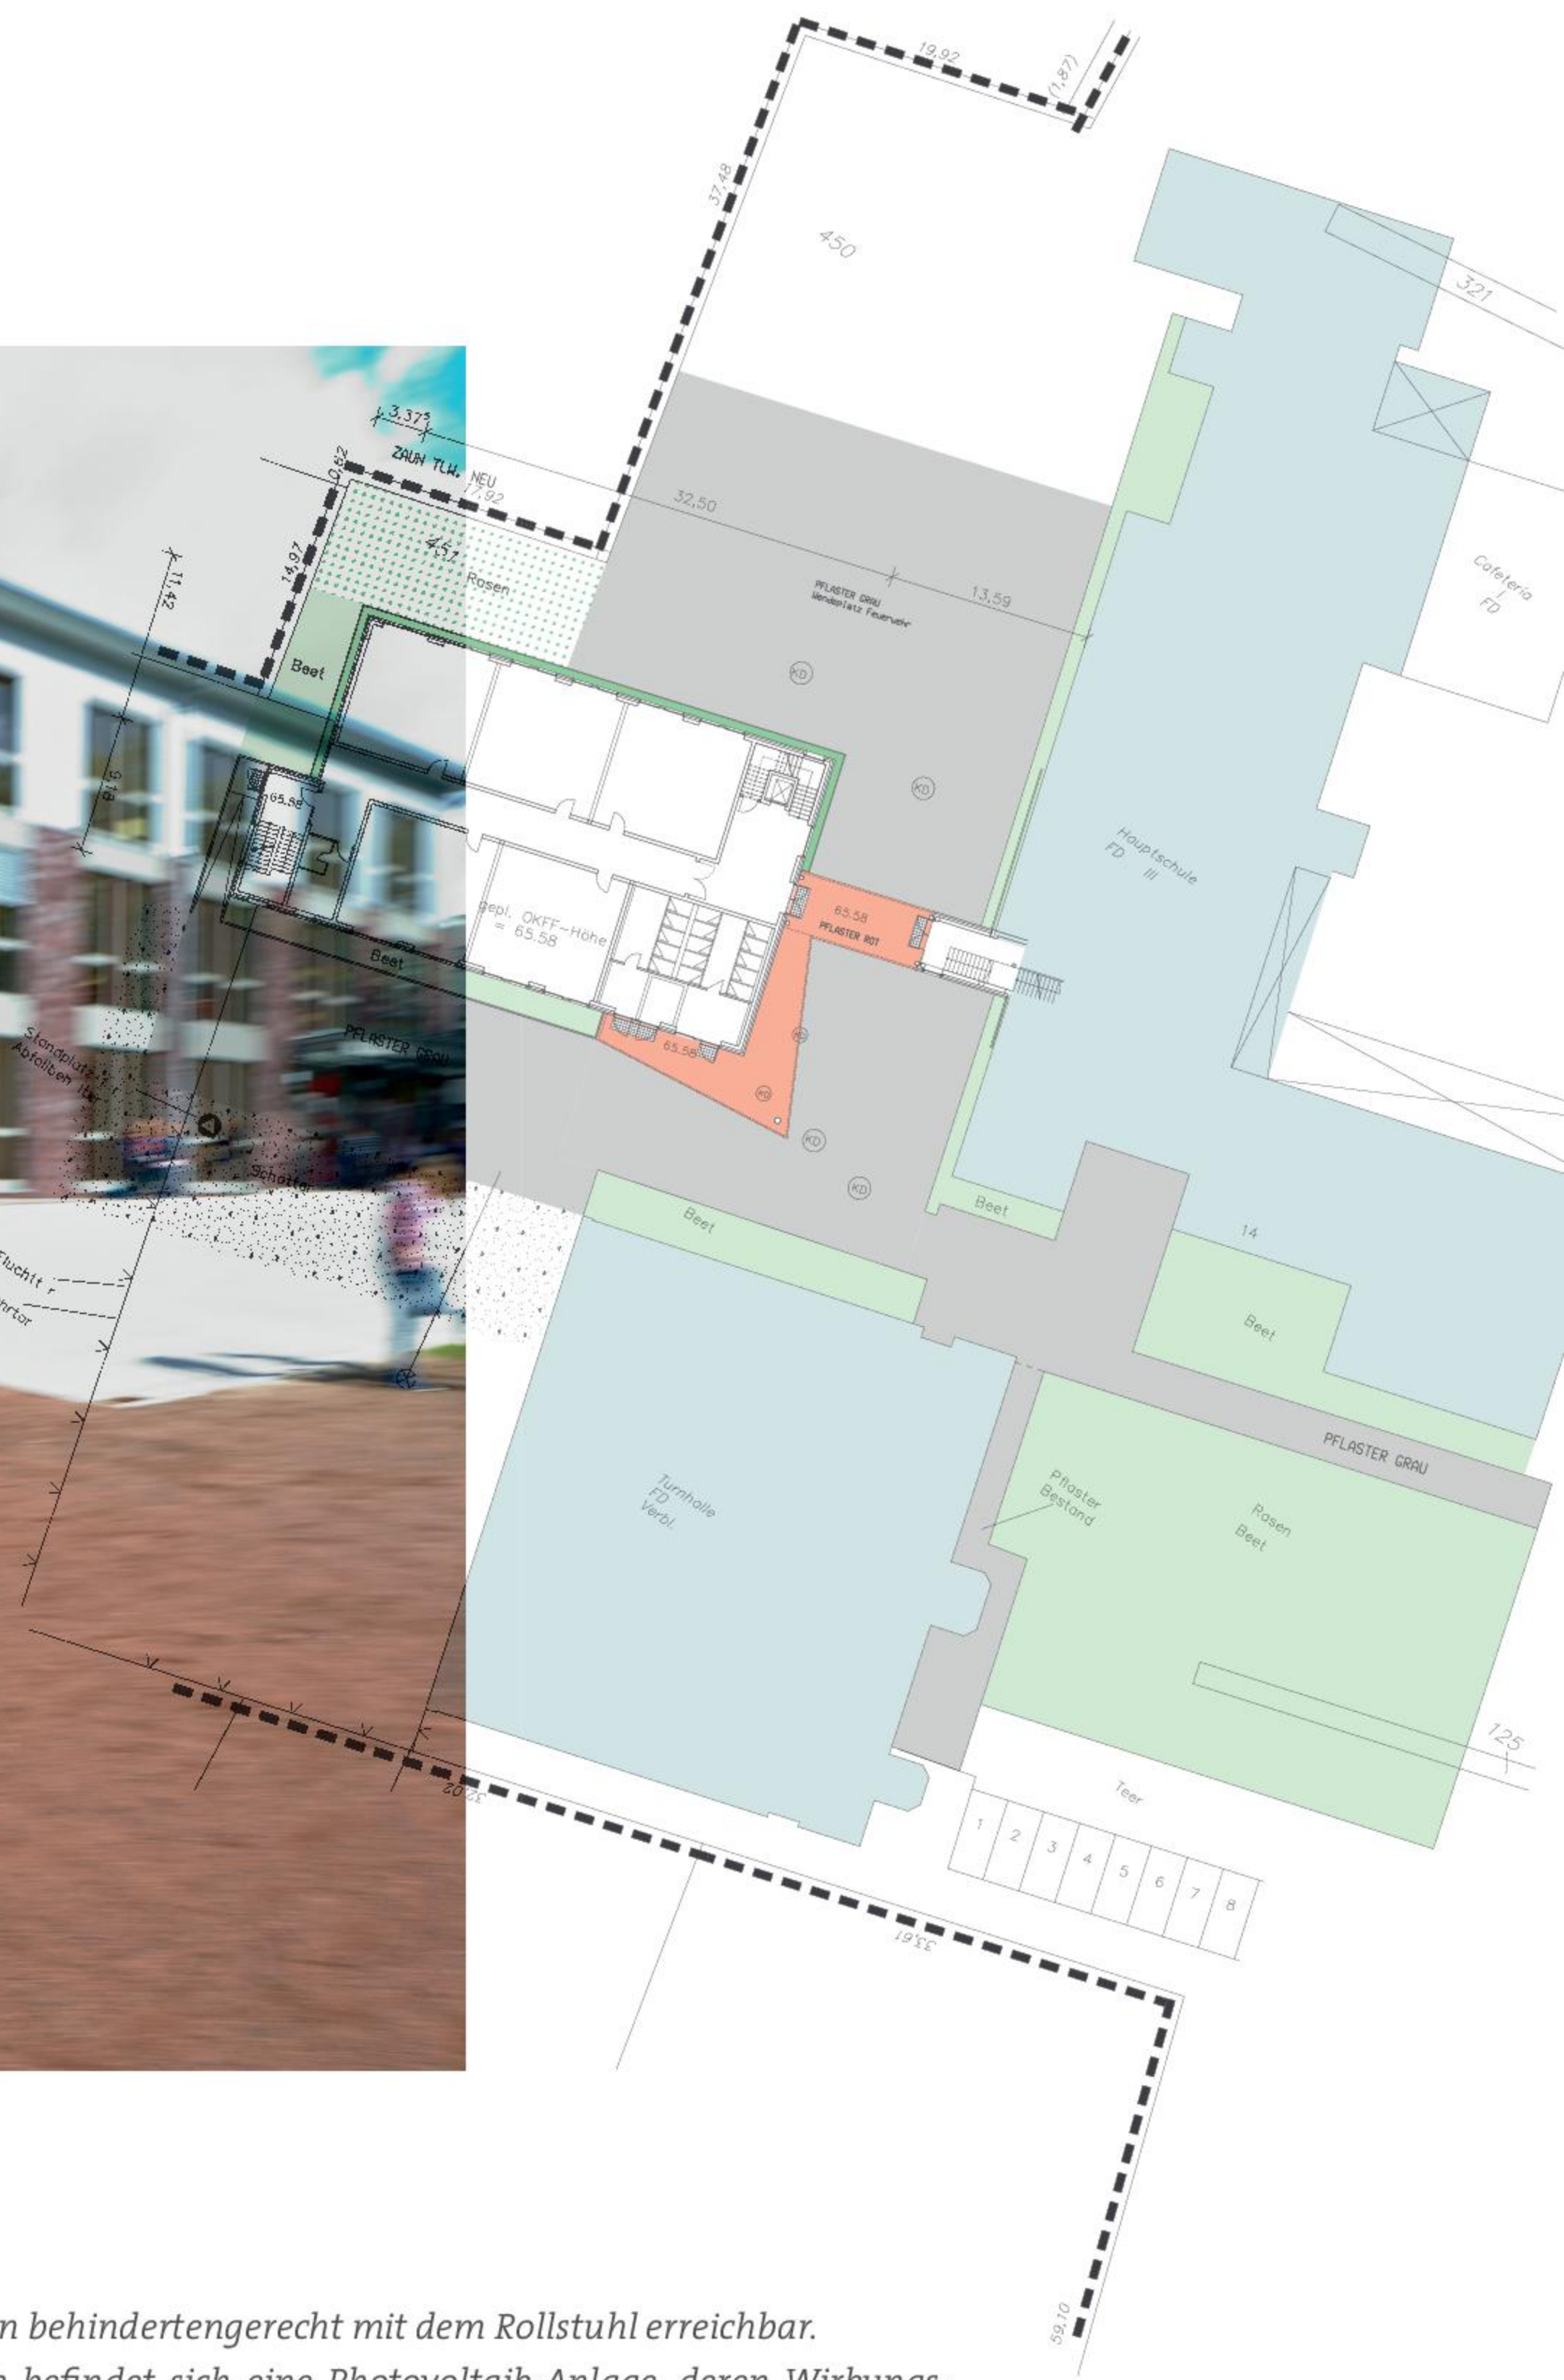

Erd- und 1-sten Obergeschoss besteht aus rot-blau-buntem Klinkermauerwerk. Das 3-te Geschoss hat eine Verkleidung aus silberfarbenen Blechprofilen, wodurch das Gebäude ein leichteres Erscheinungsbild bekommen hat. Die bodentiefen Fensterelemente der Klassenräume geben viel Licht und haben eine mittige Teilung mit roten Gläsern, die durch das durchscheinende Tageslicht die Räume in eine wärmere Atmosphäre tauchen. Durch den Einbau eines Aufzuges und den Verbindungsgang sind alle

Räumlichkeiten behindertengerecht mit dem Rollstuhl erreichbar. Auf dem Dach befindet sich eine Photovoltaik-Anlage, deren Wirkungsgrad den Schülern auf Bildschirmen im Erdgeschoss bildlich näher gebracht wird. Die Durchführung der Baumaßnahme erfolgte in enger Zusammenarbeit mit der Schule, den Eltern und der Verwaltung und ist zu einem Erfolgsmodell mit Zukunft geworden.

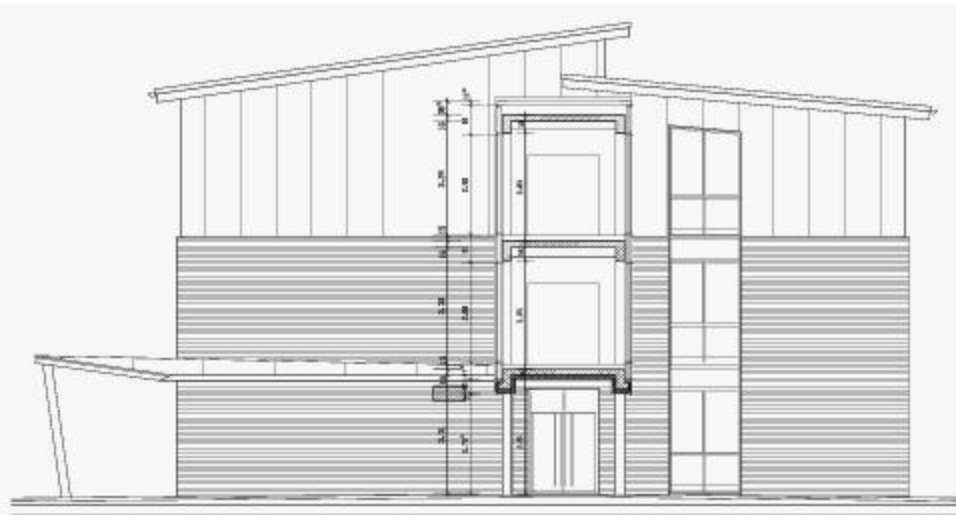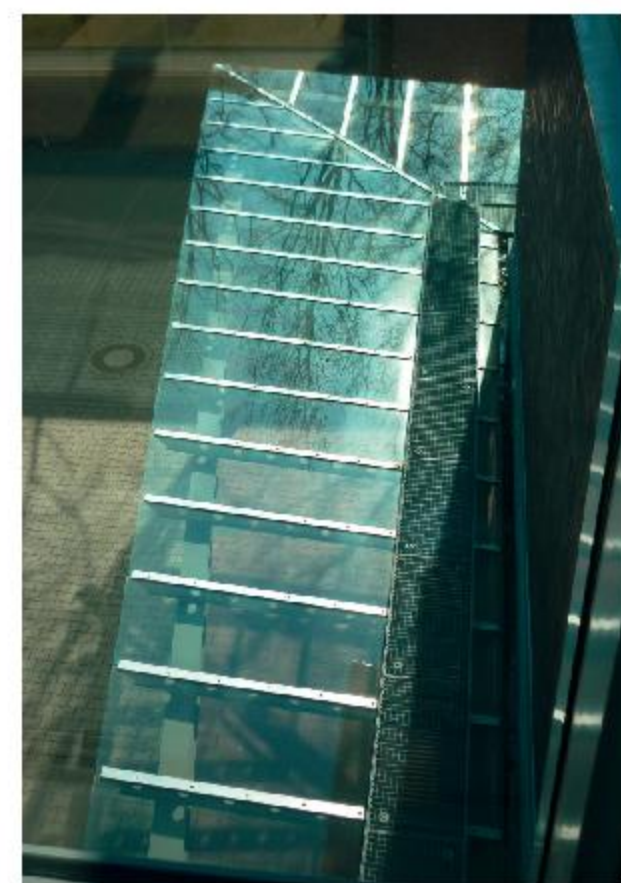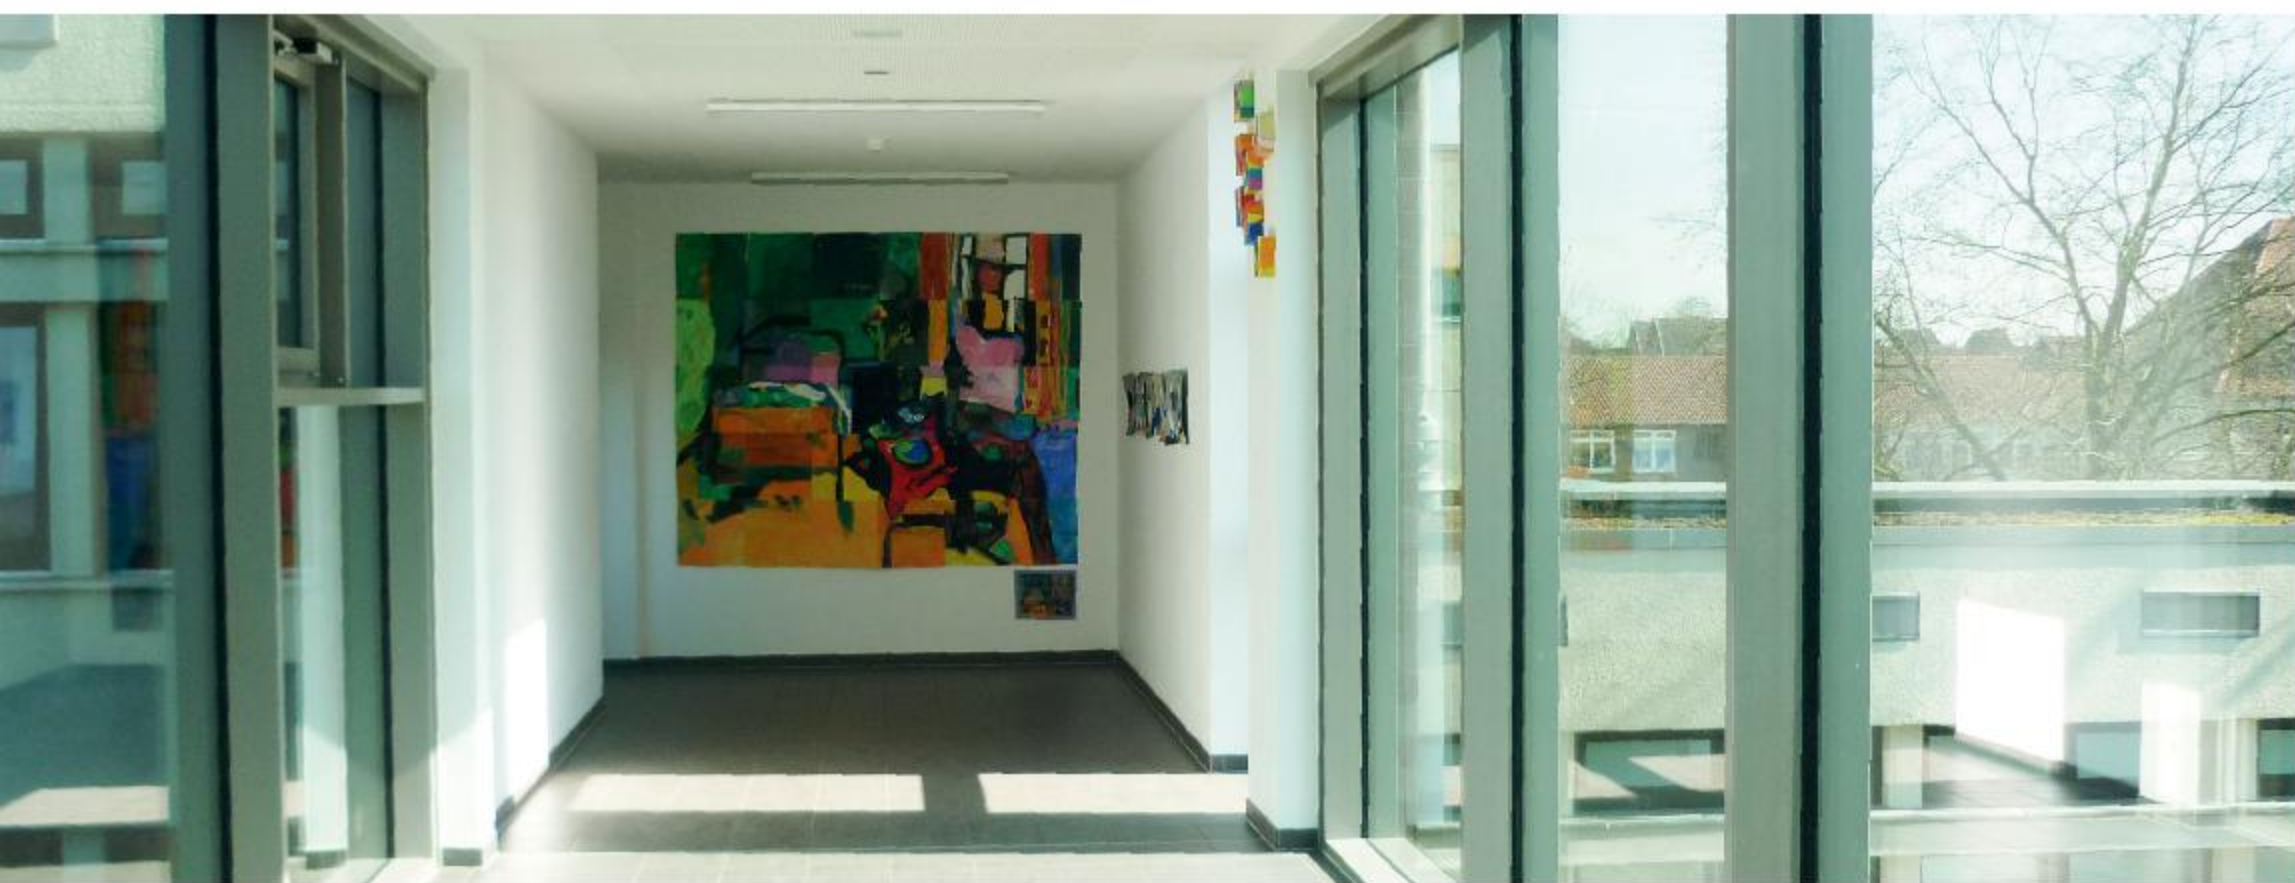

Nordansicht