

AUSBILDUNGSZENTRUM »HAUS KUMP«

Neubau und Sanierung einer Hofanlage, Handwerkskammer Münster




Hofansicht, Vordergrund: Stall, Hintergrund: Speicher, Remise, Scheune

Auf einer der ältesten Hofanlagen des Münsterlandes, dem »Haus Kump« entstehen zwei »Kompetenzzentren« der Handwerkskammer Münster. Die Planung erfolgt in enger Abstimmung mit der Denkmalpflege. Der Hof wird durch fünf Gebäudeteile umstellt. Das ehemalige Haupthaus und die ehemalige Scheune werden durch Neubauten in gleicher Kontur ersetzt. Die Fachwerk-Remise und das Stallgebäude aus Ziegelmauerwerk bleiben erhalten und werden saniert. Für die neue Nutzung werden Atelierräume,

Werkbereiche, eine Cafeteria, Ausstellungsbereiche, Verwaltungs- und Nebenräume, eine Hausmeisterwohnung und Technikbereiche in den Gebäuden organisiert. Die prägenden Satteldächer sind dabei bis in die Spitzen genutzt. Die moderne Holzverschalung der Giebel und die rhythmisch gestaltete Ziegelfassade verweisen auf den ländlichen Bezug und zeigen gleichzeitig die neuen Nutzungen. Die Freianlagen sind aufwendig gestaltet, die Haustechnik ist modernster ökologischer Standard.



Luftaufnahme

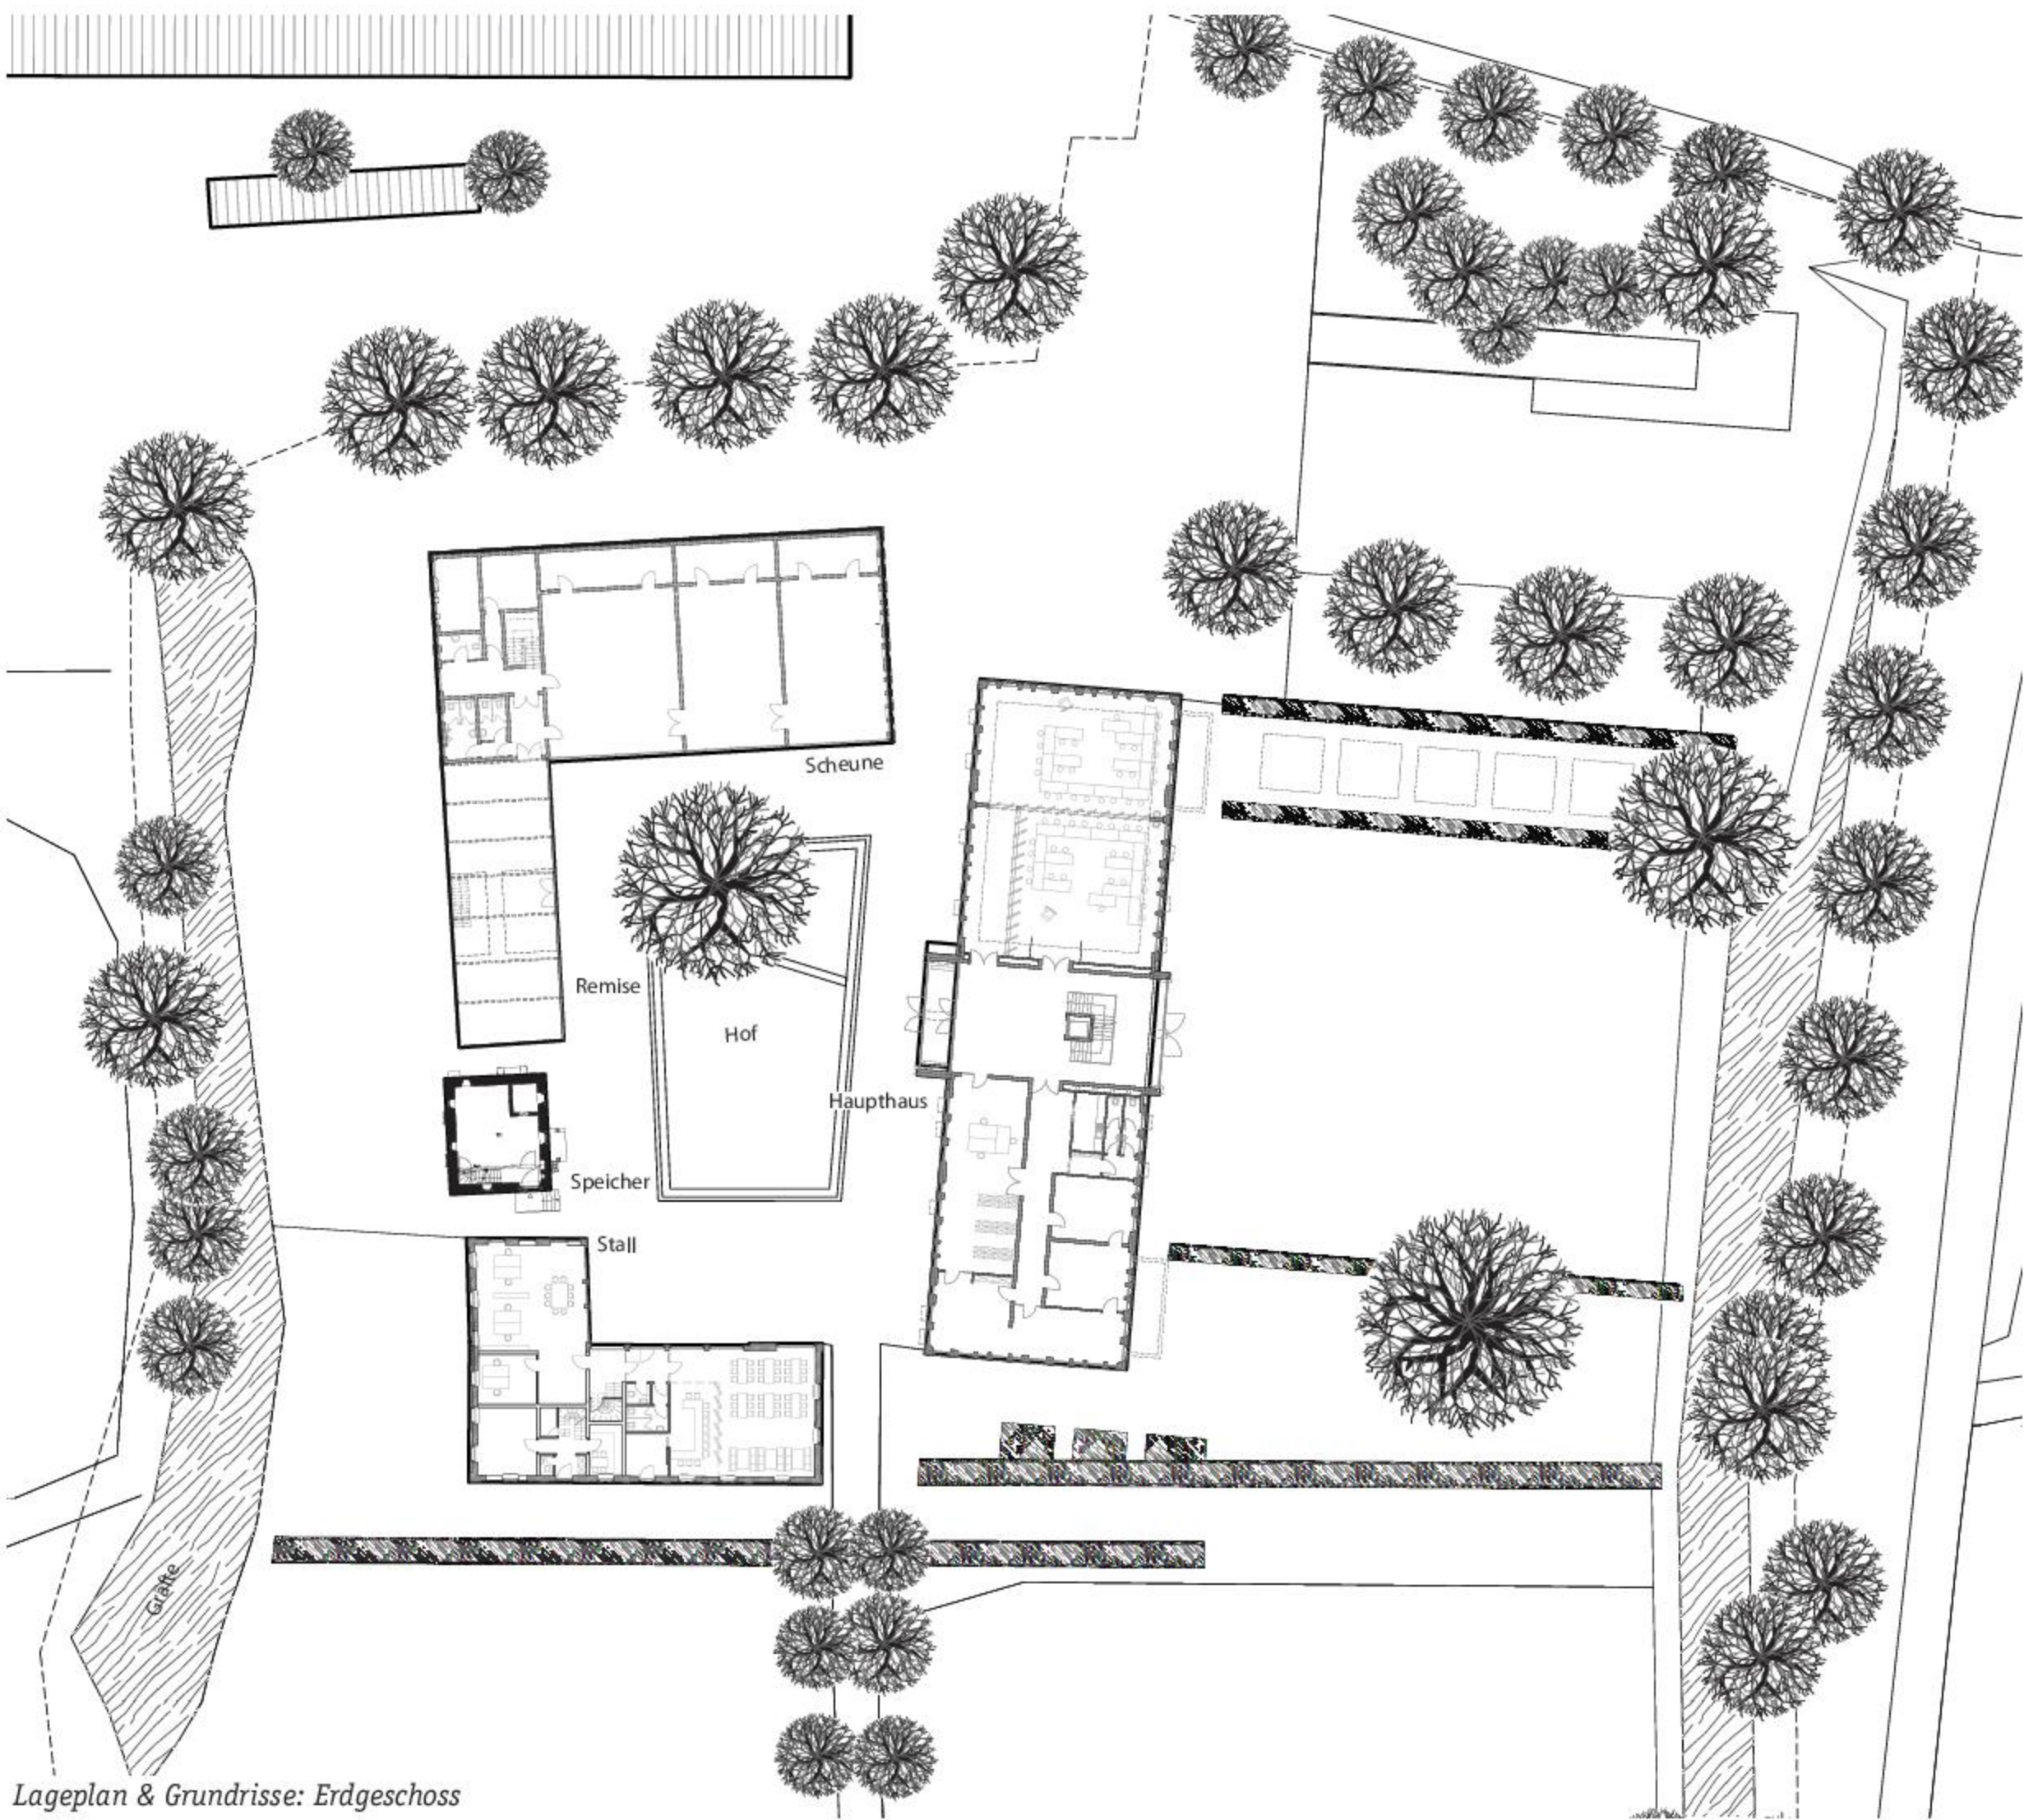

Lageplan & Grundrisse: Erdgeschoss



Süd-Ansicht, Stall & Haupthaus



Vordergrund: Remise, Hintergrund: Speicher & Stall



Hofansicht, Hintergrund: Haupthaus & Scheune

AUSBILDUNGSZENTRUM »HAUS KUMP«

Neubau und Sanierung einer Hofanlage, Handwerkskammer Münster




Ausstellungsraum, Remise



Ost-/Hof-Ansicht: Stall, Speicher, Remise & Scheune



West-/Hof-Ansicht: Haupthaus

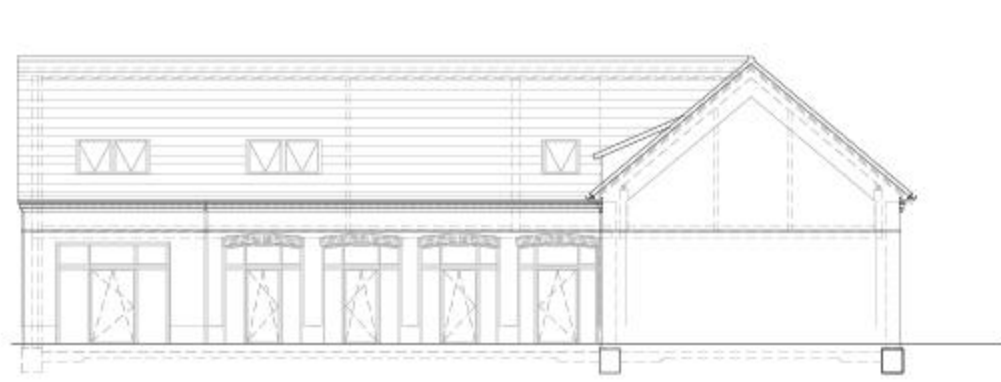

Nord-/Hof-Ansicht: Stall



Süd-/Hof-Ansicht: Remise & Scheune

VOF VERFAHREN: 02/2011
PLANUNGSBEGINN: 03/2011
BAUBEGINN: 10/2011
FERTIGSTELLUNG: 05/2013
BGF: 4.675 m²
KOSTEN: 6,6 Mio. € [KG 300-400]

BAUHERR
Handwerkskammer Münster

ADRESSE
Mecklenbeckerstr. 252
48163 Münster



Treppe, Haupthaus



Ausstellung, Speicher



Werkstatt, Scheune



Veranstaltungssaal, Haupthaus