



Bestuhlung 10.2

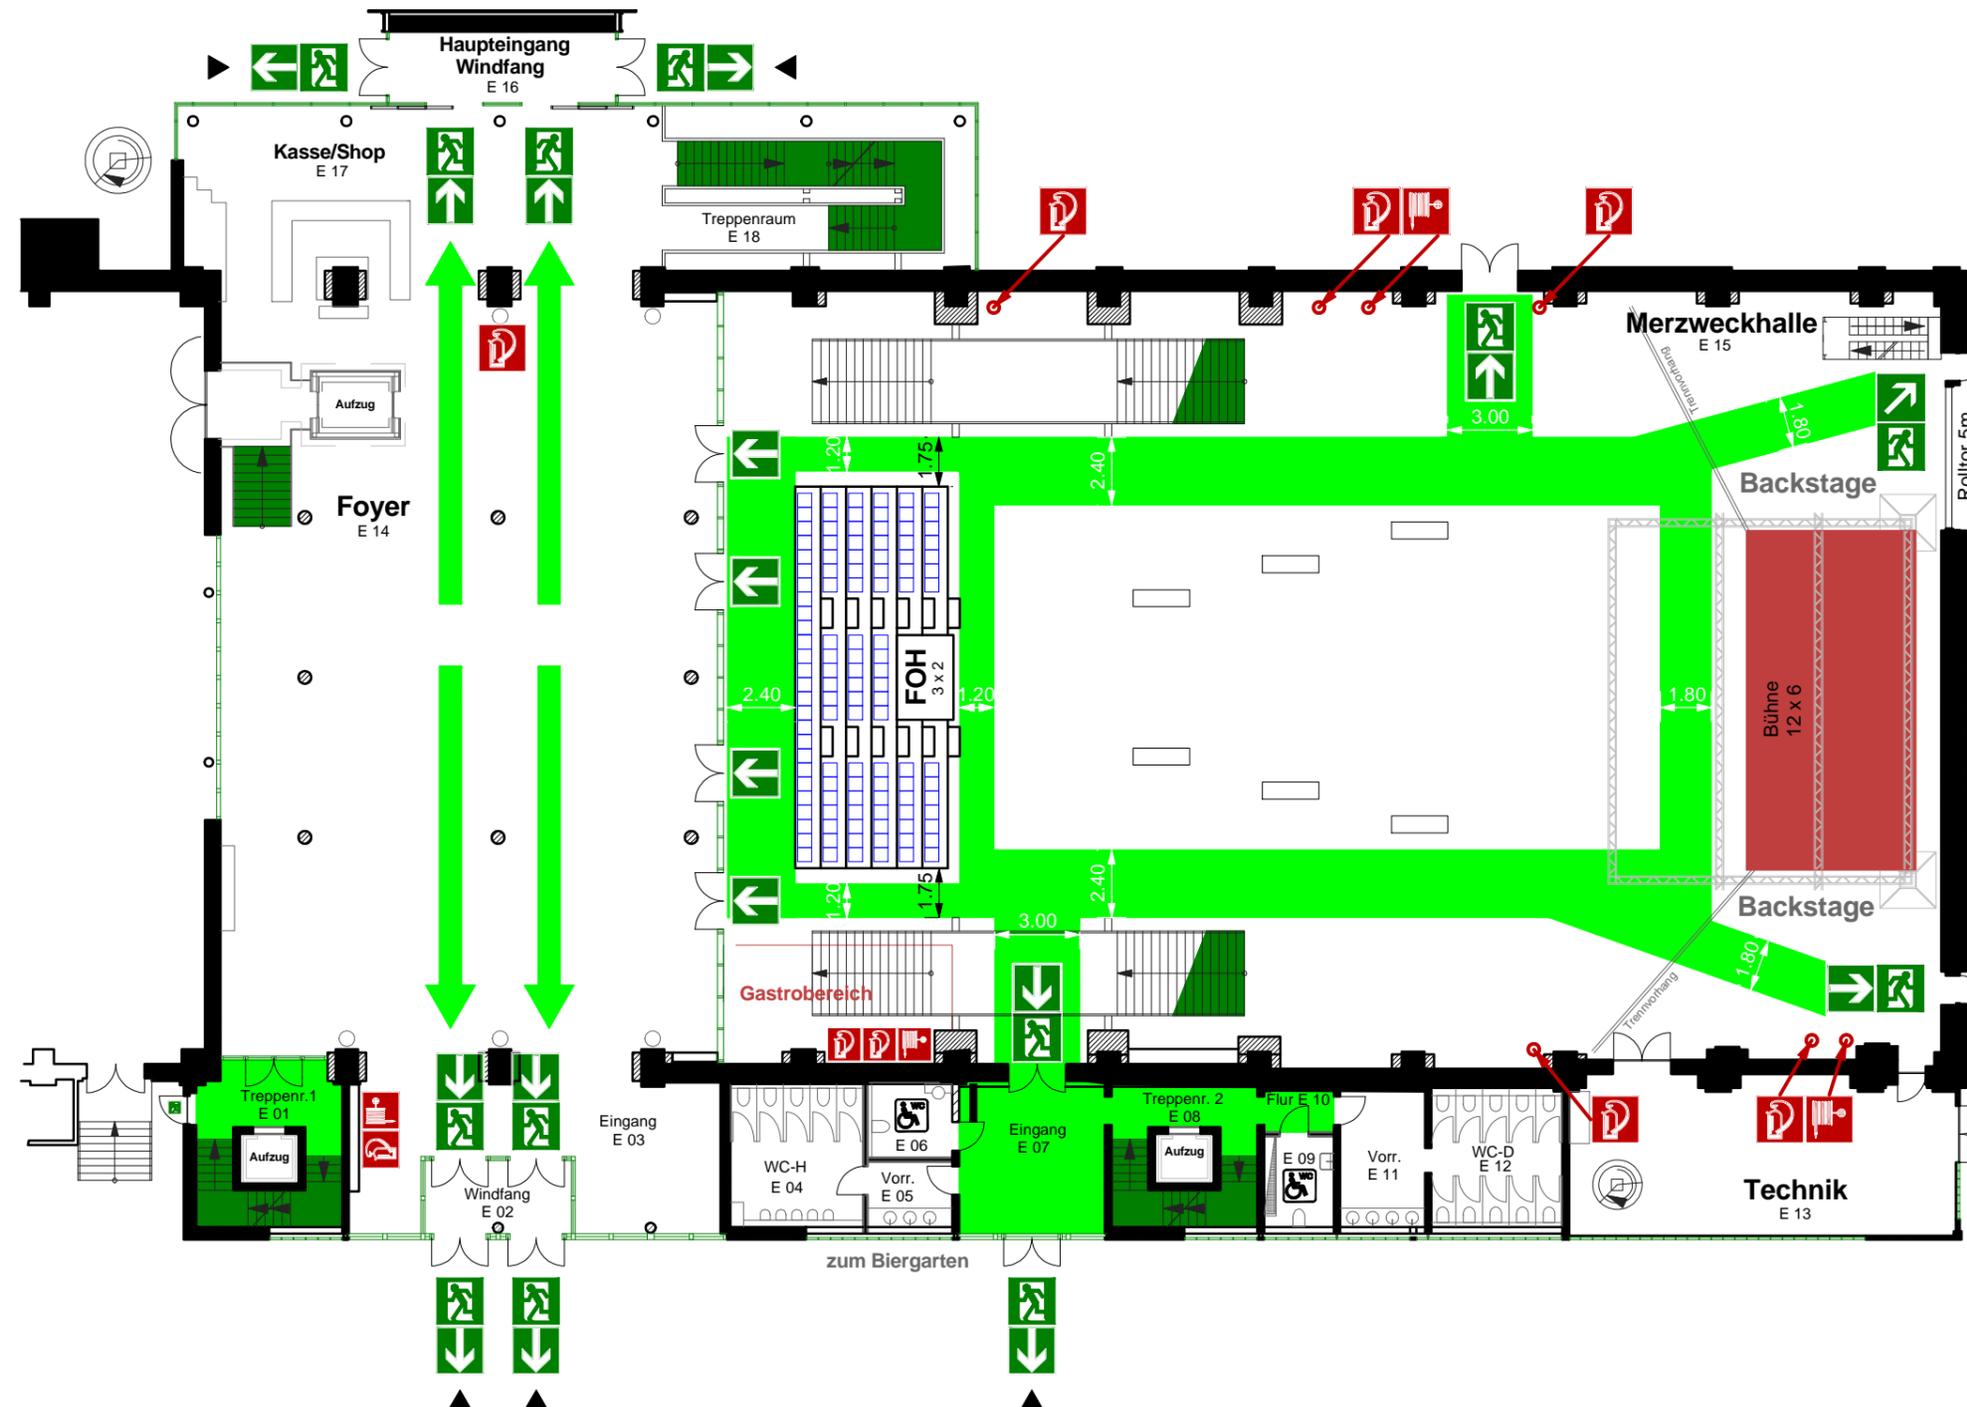

nutzb. Veranstaltungsfläche: 694m²

- Legende :
- Fluchtrichtung
 - Notausgang
 - Rettungsweg
 - Feuerlöscher
 - Wandhydrant
 - Szenefläche (Bühne)

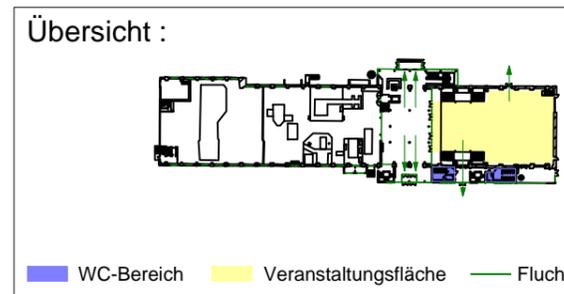

LWL - Industriemuseum
 Westfälisches Landesmuseum für Industriekultur
Henrichshütte Hattingen
Museumsverwaltung
 Standort Hattingen

Für die Menschen,
 Für Westfalen-Lippe.

Objekt : **Mehrzweckhalle**
 (ehem. Gebläsehalle)
 Veranstaltungsfläche 950 m²
 Werksstrasse 31-33
 45527 Hattingen

Planersteller : **Museumsverwaltung**
LWL - Industriemuseum Henrichshütte
 Werksstrasse 31-33
 45527 Hattingen

Planinhalt : **Bestuhlungsplan 10.2** Blatt **1**
 114 Sitzplätze (Tribüne)
 1274 Stehplätze (+6 Stehtische 2m x 0.6m)
 Bühne 12m x 6m mit fliegender Traverse 1 Blätter

Bemerkungen : Alle Maßangaben in Meter M= 1:250
 Datum : 06.09.2014 Format: DIN-A3 (PDF)

Weitergabe sowie Vervielfältigung dieses Dokuments, Verwertung und Mitteilung seines Inhalts sind verboten, soweit nicht ausdrücklich gestattet.
 Zuwiderhandlungen verpflichten zum Schadenersatz. Alle Rechte für den Fall der Patent-, Gebrauchsmuster- oder Geschmacksmerkmalverletzung vorbehalten.