


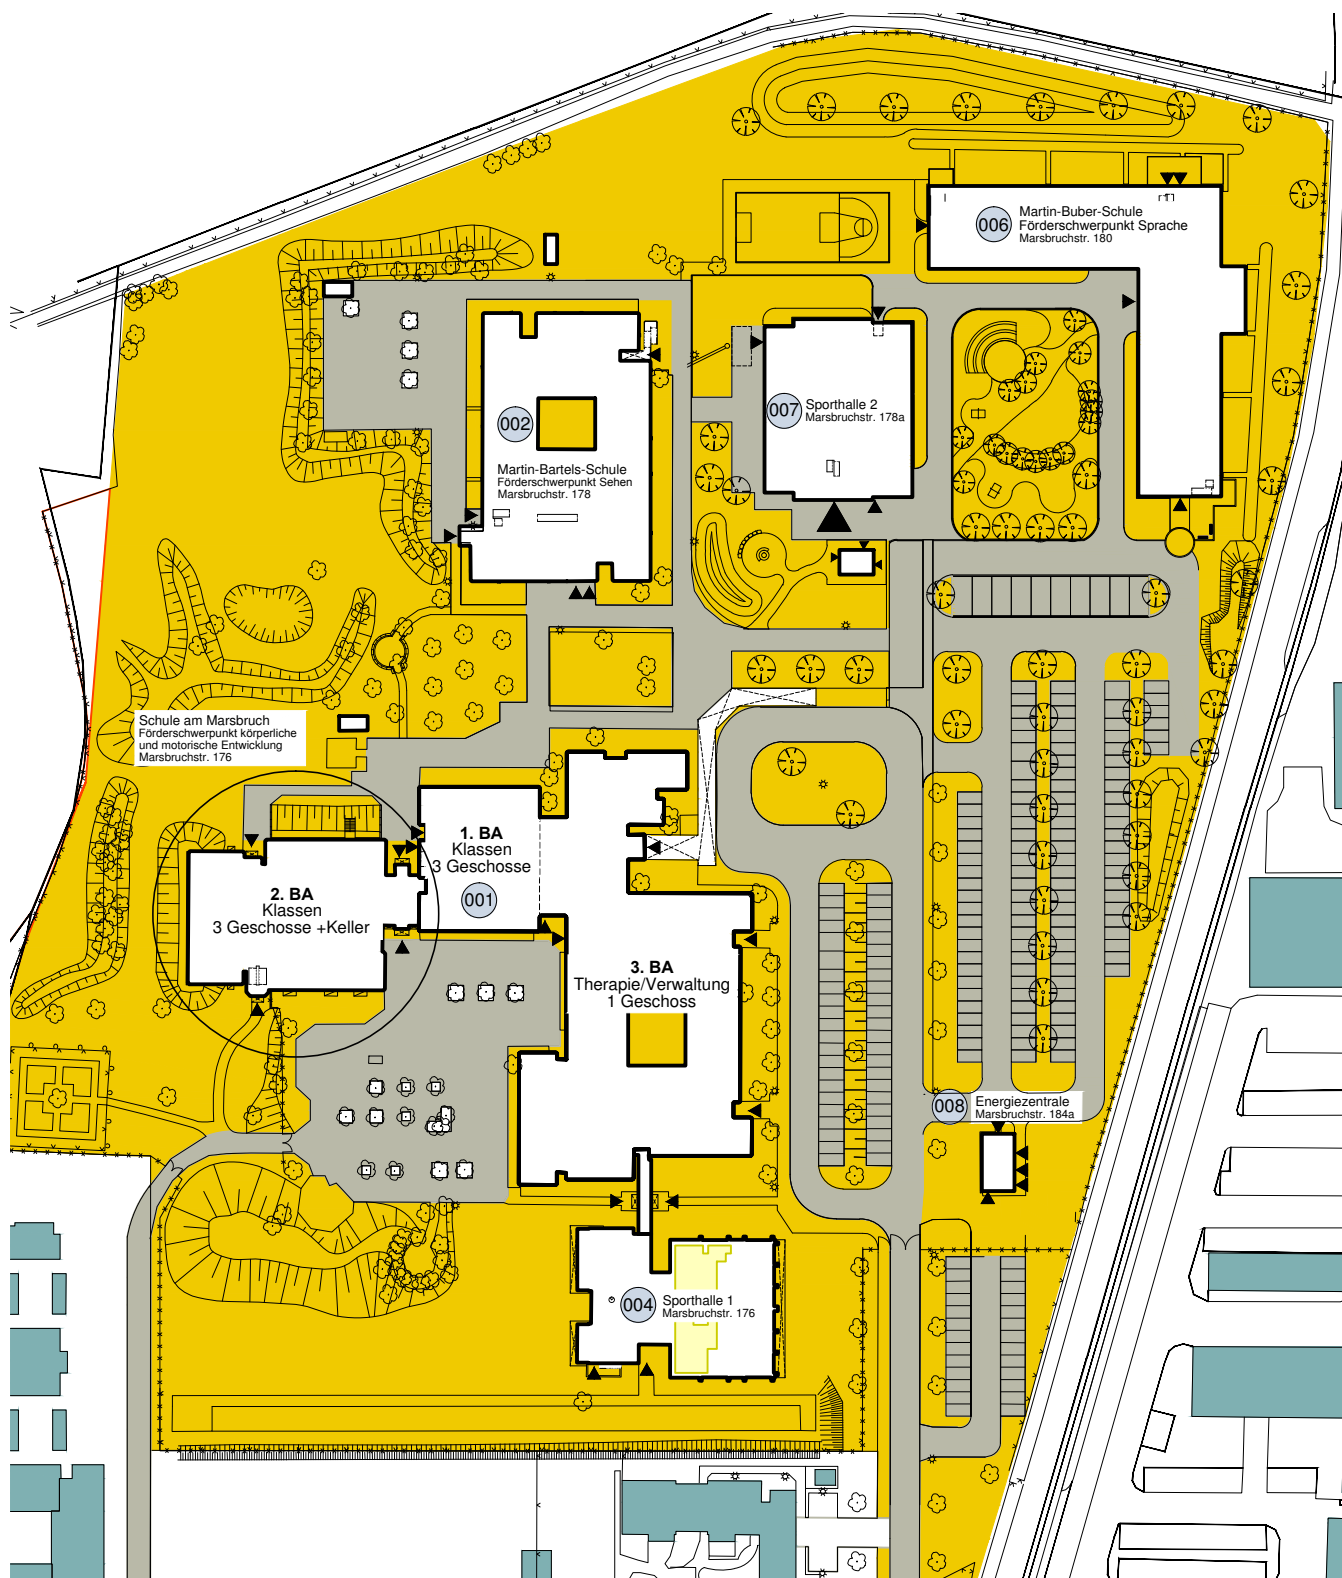

**LWL - Bau- und
Liegenschaftsbetrieb**


LWL
Für alle Menschen.
Für Westfalen-Lippe.

LWL- Förderschulzentrum Dortmund
Sanierung Gebäude 001
2. Bauabschnitt

3.
BA

1.
BA

2.
BA

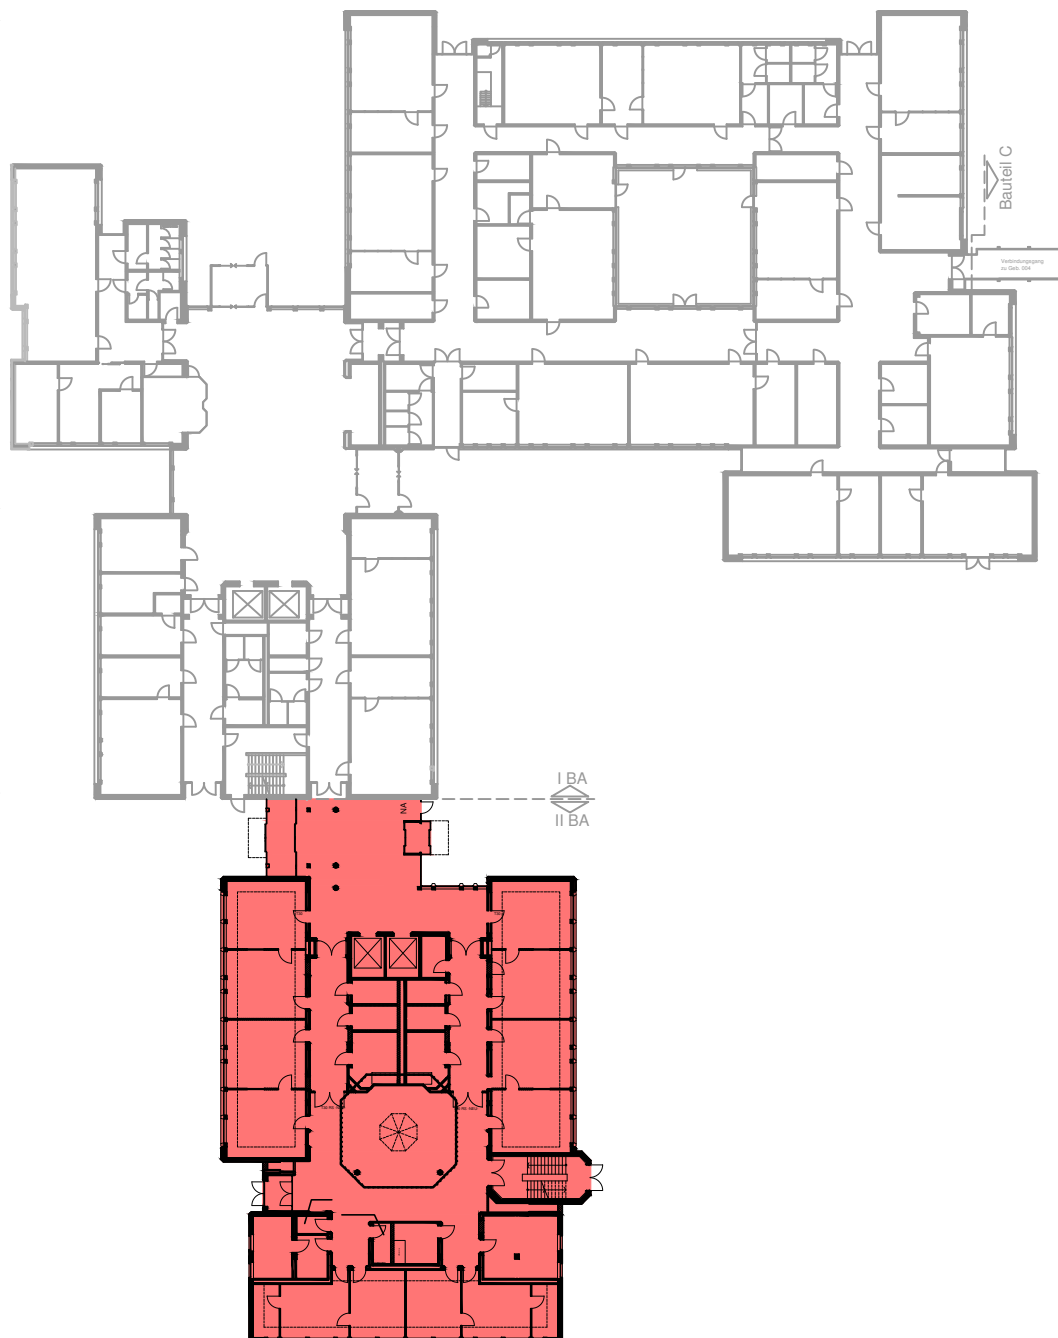

0 1 2 3 4 5 10m

Übersichtsplan

Stand: April 2015

Norden




**LWL - Bau- und
Liegenschaftsbetrieb**

LWL
Für die Menschen.
Für Westfalen-Lippe.

LWL- Förderschulzentrum Dortmund

Sanierung Gebäude 001

2. Bauabschnitt

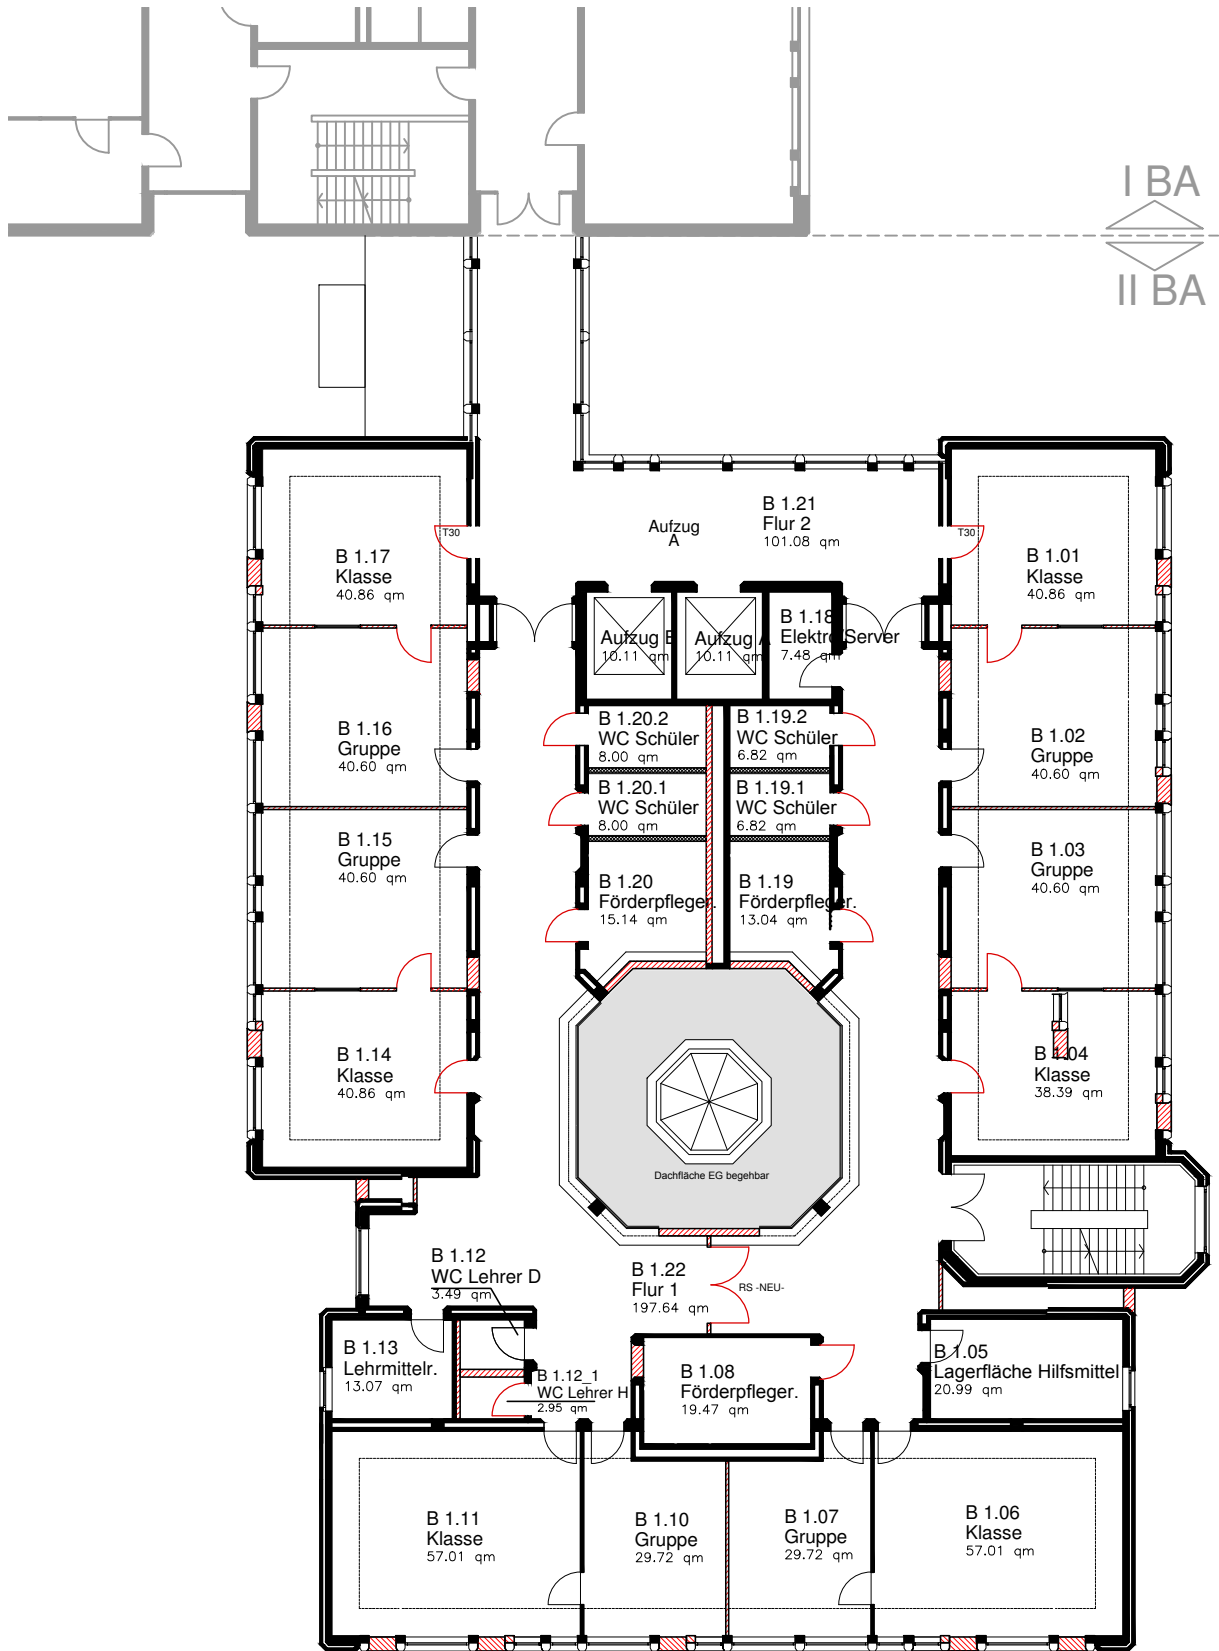

0 1 2 3 4 5 10m

Grundriss 1. Obergeschoss

Stand: April 2015

Norden




**LWL - Bau- und
Liegenchaftsbetrieb**

LWL
Für die Menschen.
Für Westfalen-Lippe.

LWL- Förderschulzentrum Dortmund

Sanierung Gebäude 001

2. Bauabschnitt

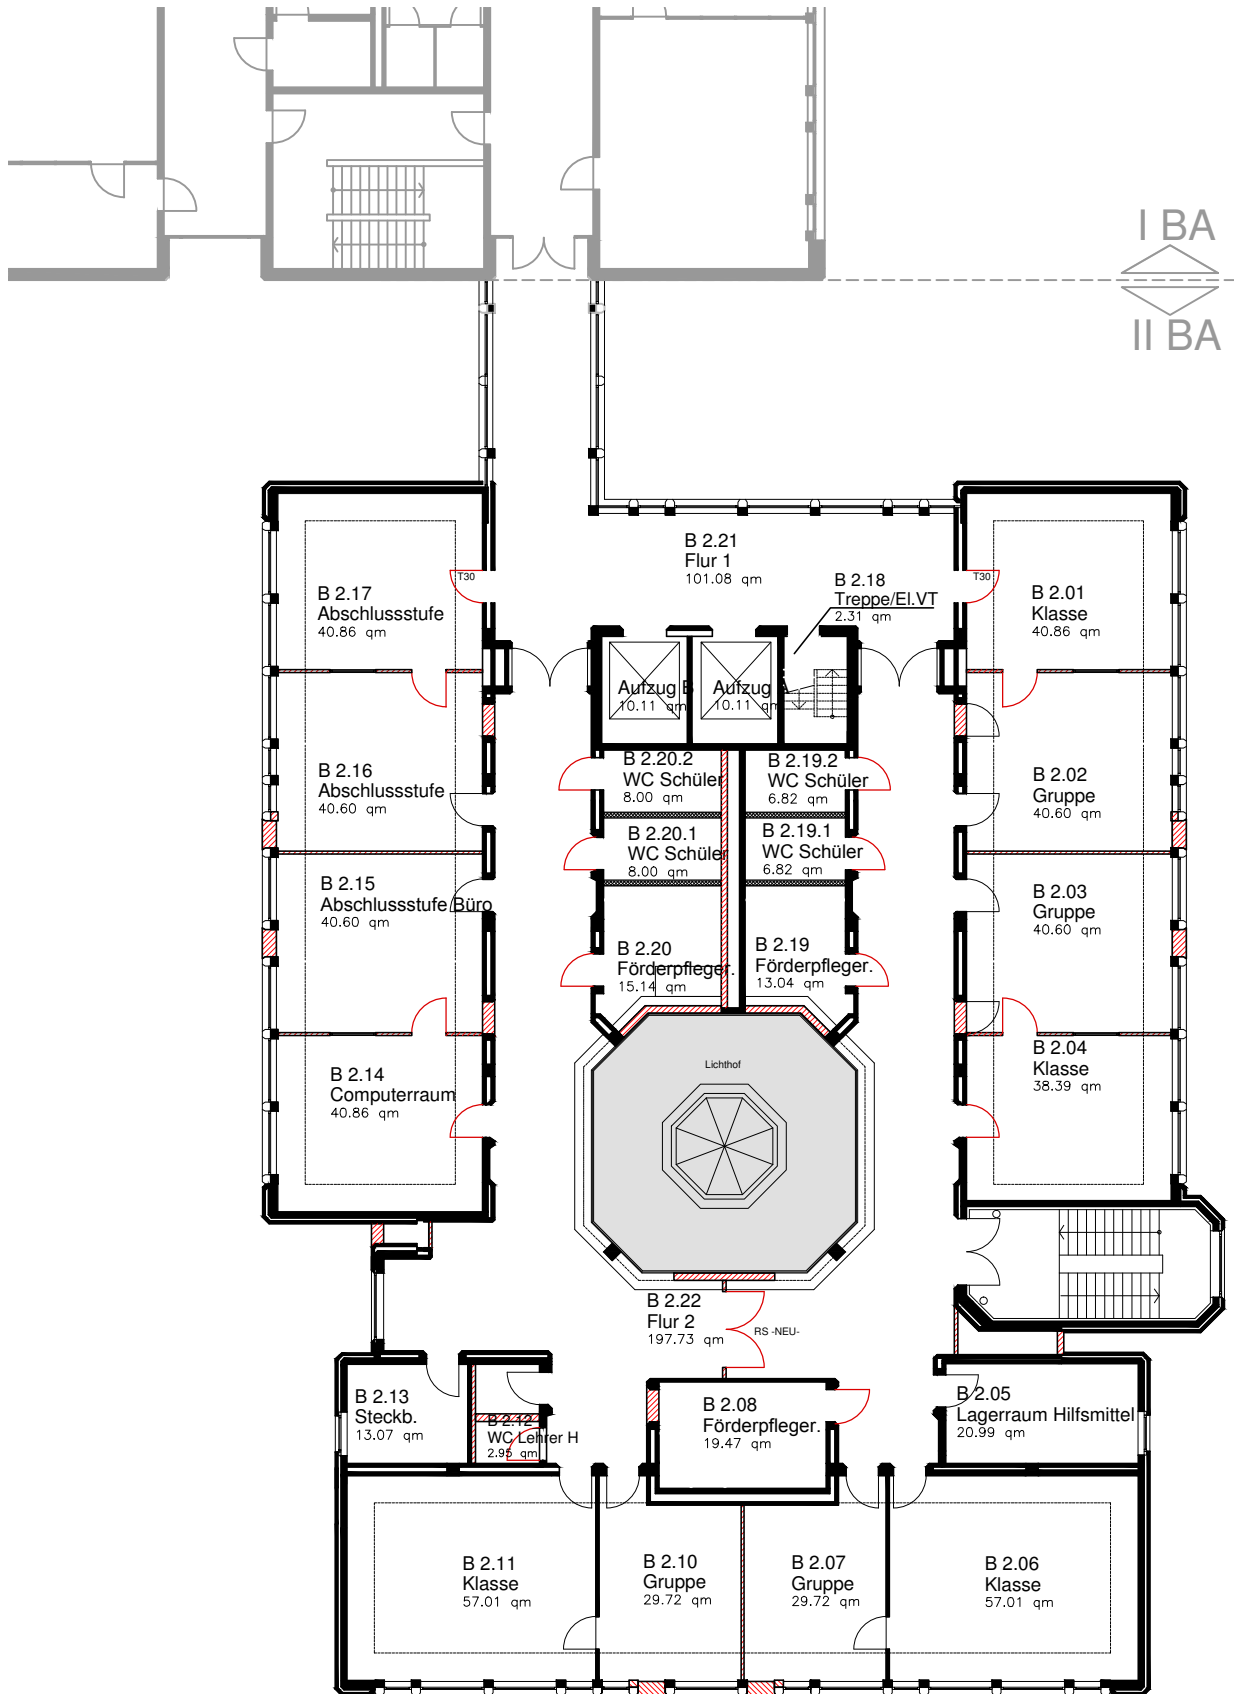

0 1 2 3 4 5 10m

Grundriss 2.Obergeschoss

Stand: April 2015


Norden



**LWL - Bau- und
Liegenchaftsbetrieb**

LWL
Für die Menschen.
Für Westfalen-Lippe.

LWL- Förderschulzentrum Dortmund
Sanierung Gebäude 001
2. Bauabschnitt

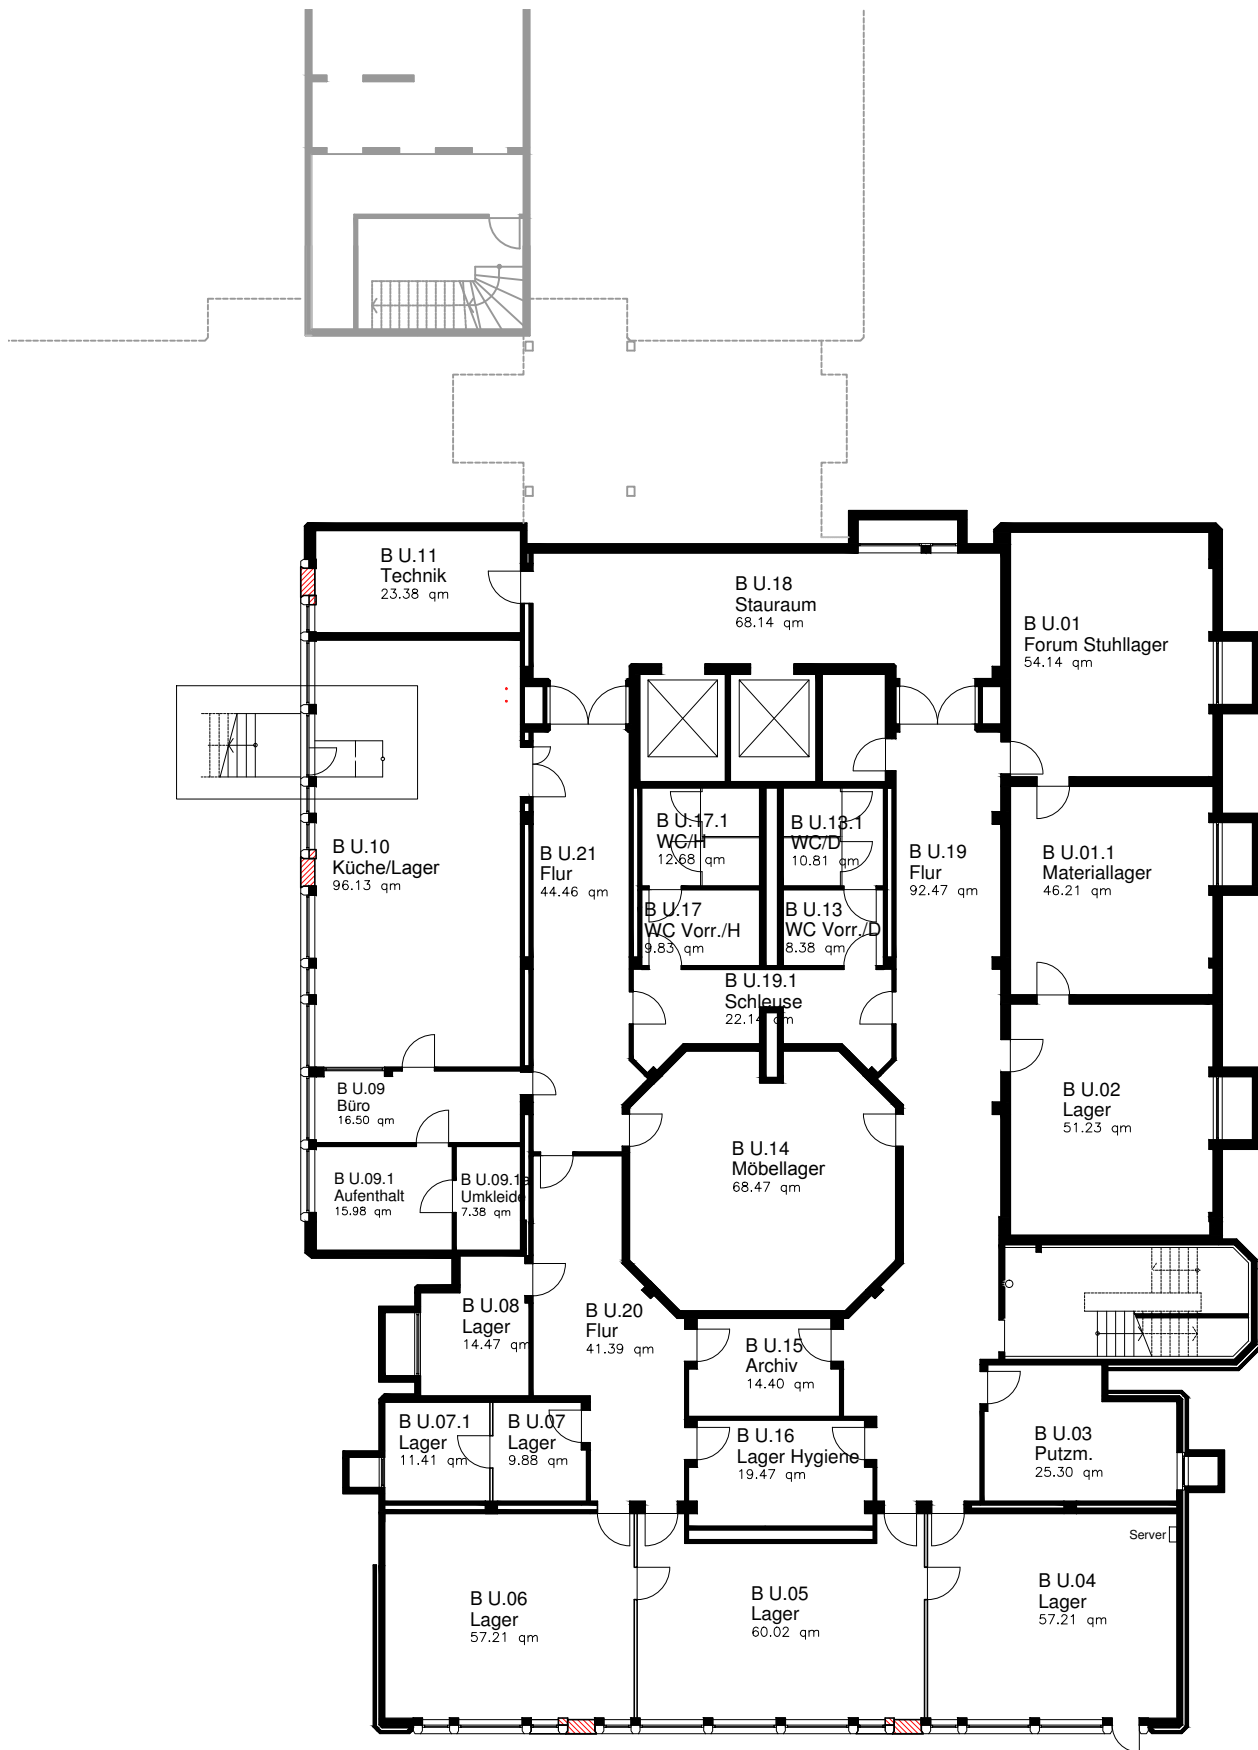

0 1 2 3 4 5 10m

Grundriss Untergeschoss

Stand: April 2015

Norden



**LWL - Bau- und
Liegenschaftsbetrieb**

LWL
Für die Menschen.
Für Westfalen-Lippe.

LWL- Förderschulzentrum Dortmund
Sanierung Gebäude 001
2. Bauabschnitt

0 1 2 3 4 5 10m

Ostansicht

Stand: April 2015




**LWL - Bau- und
Liegenchaftsbetrieb**



LWL- Förderschulzentrum Dortmund

Sanierung Gebäude 001

2. Bauabschnitt

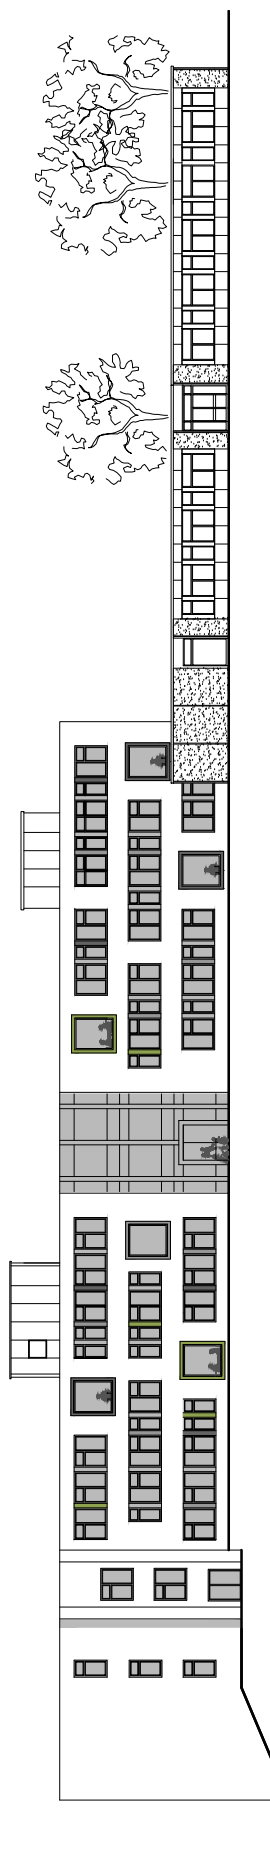

3. Bauabschnitt

1. Bauabschnitt


2. Bauabschnitt

Ostansicht - Sanierung

0 1 2 3 4 5 10m

Westansicht

Stand: April 2015

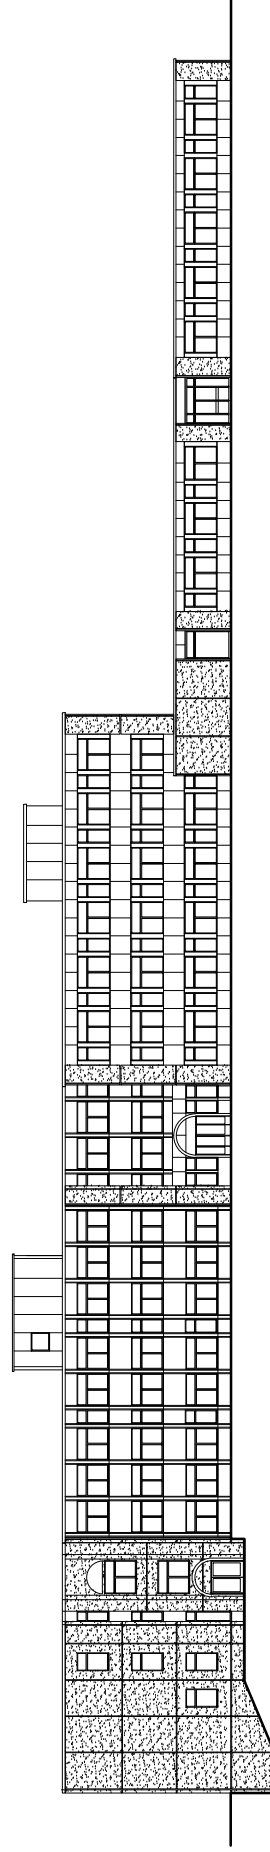

Ostansicht - Bestand


**LWL - Bau- und
Liegenchaftsbetrieb**

LWL
Für alle Menschen.
Für Westfalen-Lippe.


LWL - Förderschulzentrum Dortmund

Sanierung Gebäude 001


2. Bauabschnitt

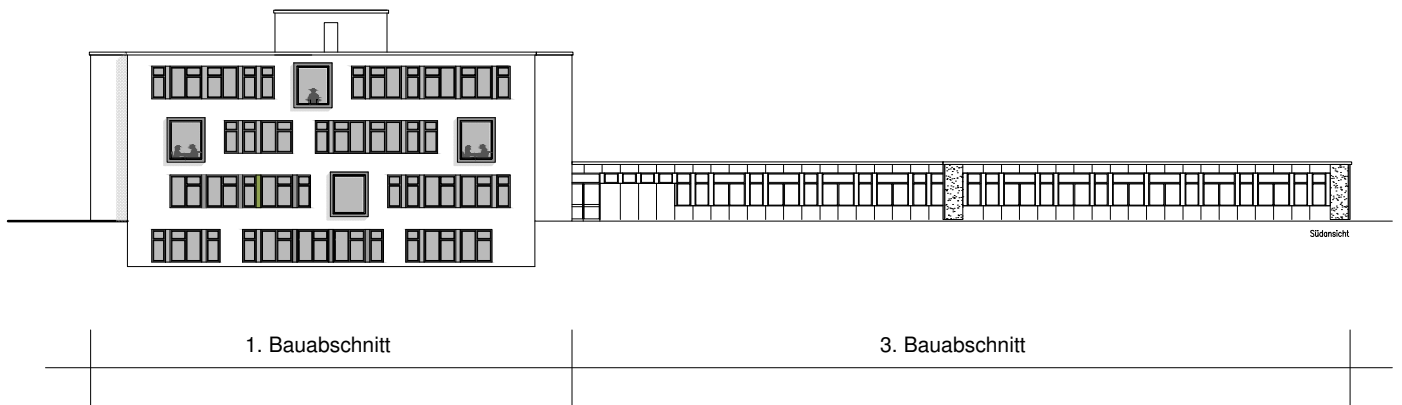


Südansicht - Sanierung

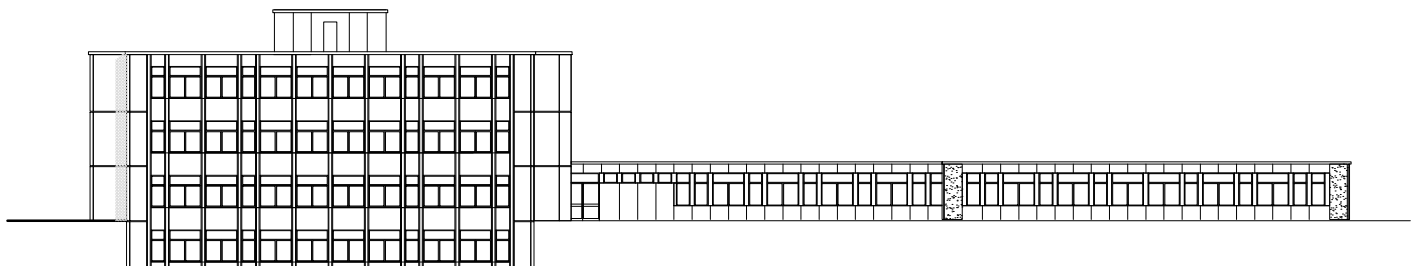

Südansicht - Bestand

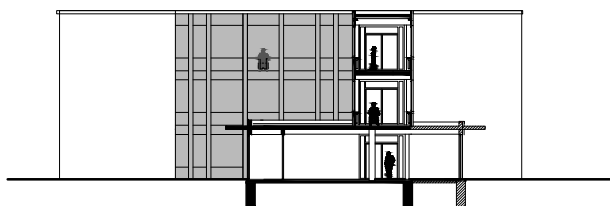

Nordansicht/Schnitt - Sanierung

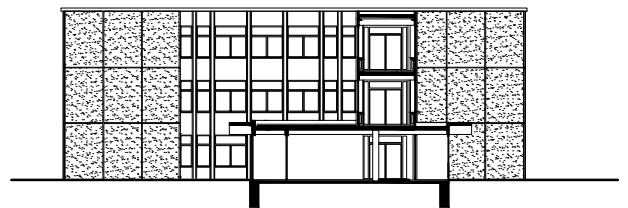

Nordansicht/Schnitt - Bestand

0 1 2 3 4 5 10m

Nordansicht/Südansicht

Stand: April 2015

**LWL - Bau- und
Liegenschaftsbetrieb**

LWL
Für alle Menschen.
Für Westfalen-Lippe.

LWL- Förderschulzentrum Dortmund

Sanierung Gebäude 001

2. Bauabschnitt