


vorgesehenes
Neubaugrundstück

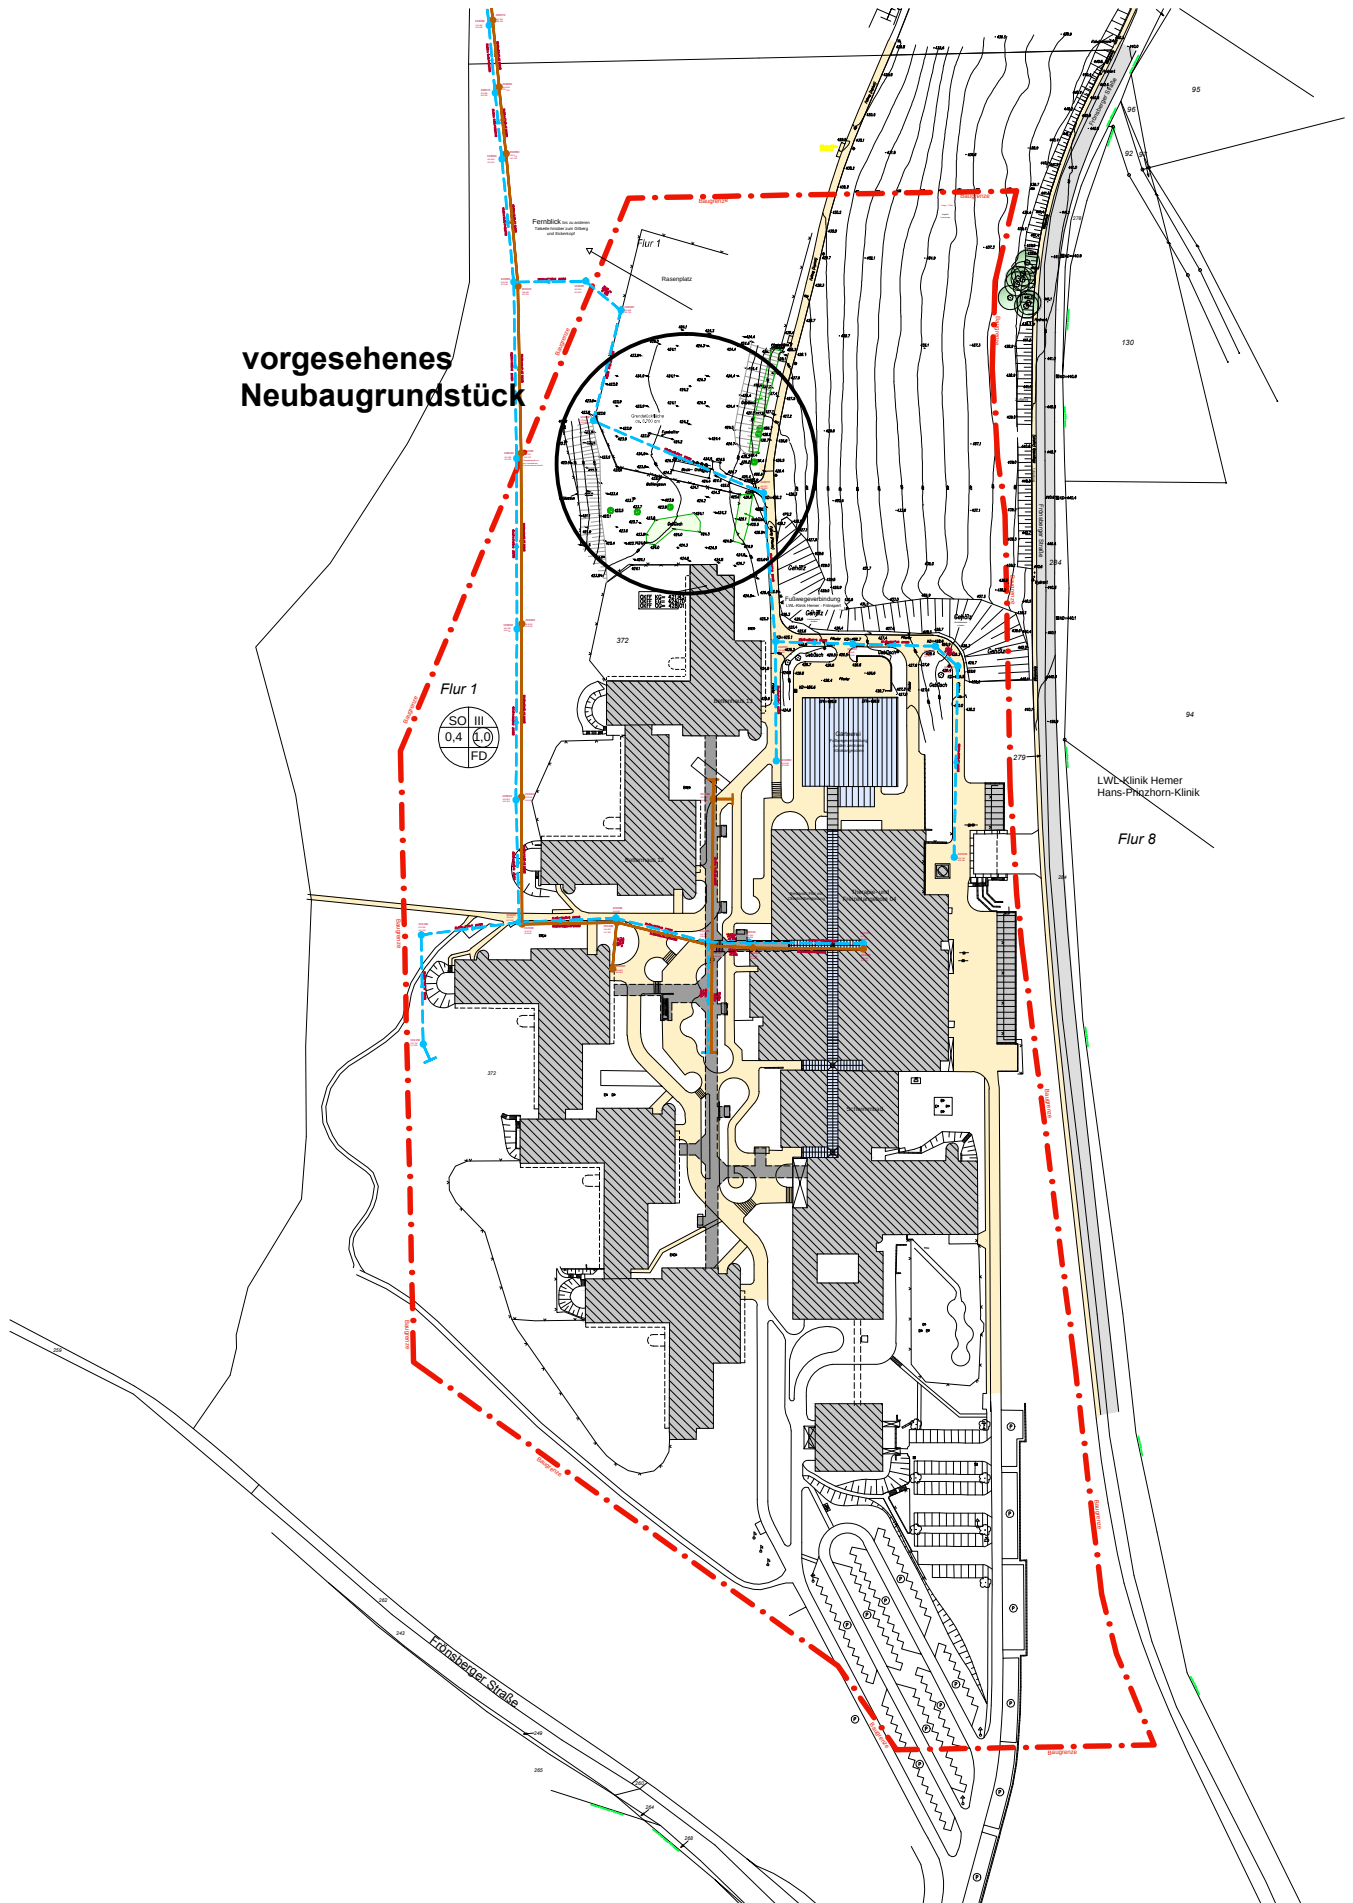


0 20 40 60 80 100m

Übersichtslageplan Bestand

Stand: 08.2015

Norden

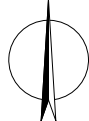

LWL - Bau- und
Liegenschaftsbetrieb

LWL

Für alle Menschen.
Für Westfalen-Lippe.

LWL- Klinik Hemer

HPK III - Ersatzneubau mit 60 Betten