




Zugangsansicht Norden von der internen Straße aus gesehen

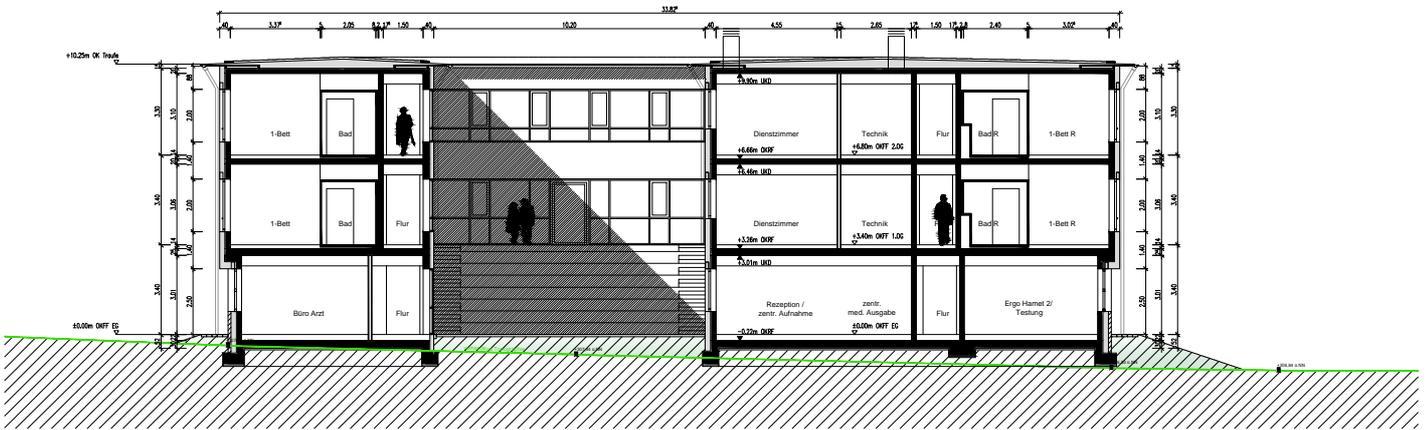

Schnitt A-A durch den Atriumhof und die zweigeschossige Innenansicht Nord



Ansicht Süden

0 1 2 3 4 5 10m

**Ansichten und Schnitt 1**

Stand: Oktober 2015

**LWL - Bau- und Liegenschaftsbetrieb**



**LWL- Klinik Warstein**

Neubau für die medizinisch-berufliche Rehabilitation