




Seitenansicht Osten

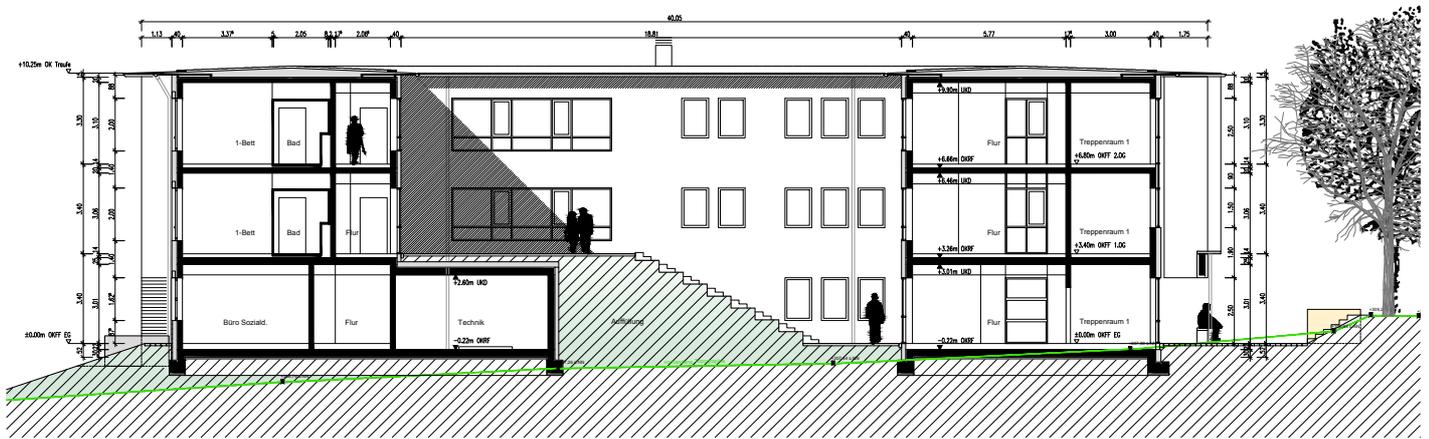

Schnitt C-C durch den Eingangsbereich, Atriumhof und Innenansicht West



Seitenansicht Westen

0 1 2 3 4 5 10m

Ansichten und Schnitt 2

Stand: Oktober 2015

LWL - Bau- und
Liegenchaftsbetrieb

LWL
Für die Menschen.
Für Westfalen-Lippe.

LWL- Klinik Warstein

Neubau für die
medizinisch-berufliche Rehabilitation