



Schnitt B-B durch den Atriumhof und dreigeschossige Innenansicht Süd

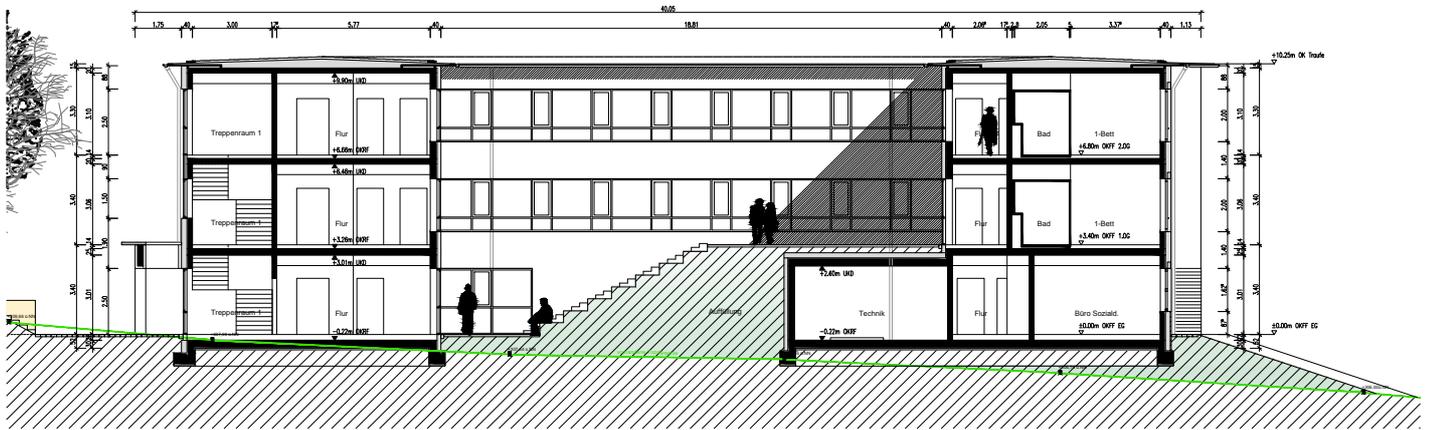

Schnitt D-D durch den Eingangsbereich, Atriumhof und Innenansicht Ost

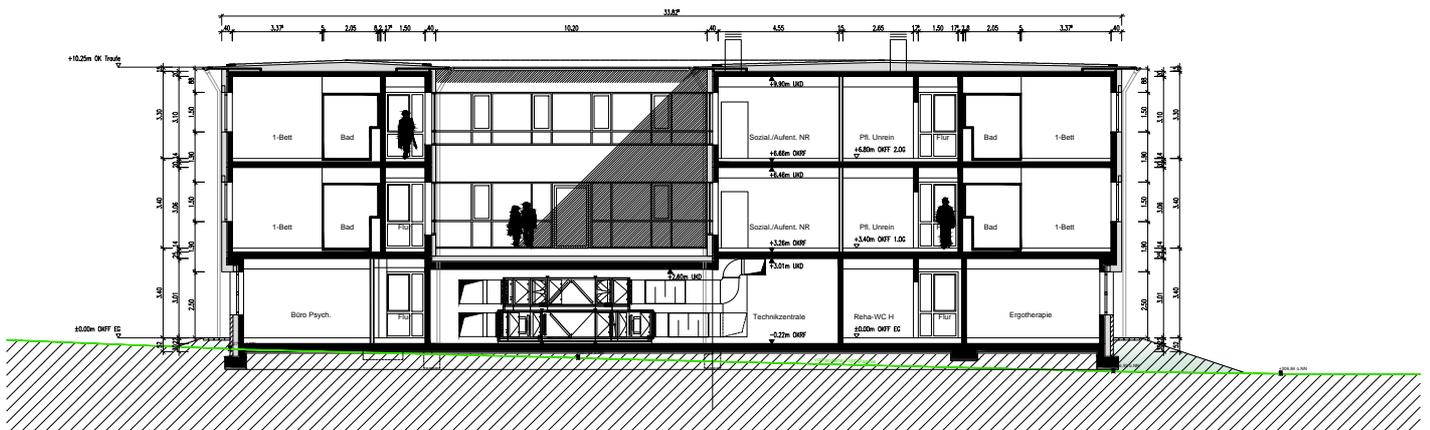

Schnitt E-E durch die Technikzentrale, den zweigeschossigen Atriumhof und Innenansicht Nord



**Schnitte**

Stand: Oktober 2015

**LWL - Bau- und Liegenschaftsbetrieb**



**LWL-Klinik Warstein**  
Neubau für die  
medizinisch-berufliche Rehabilitation