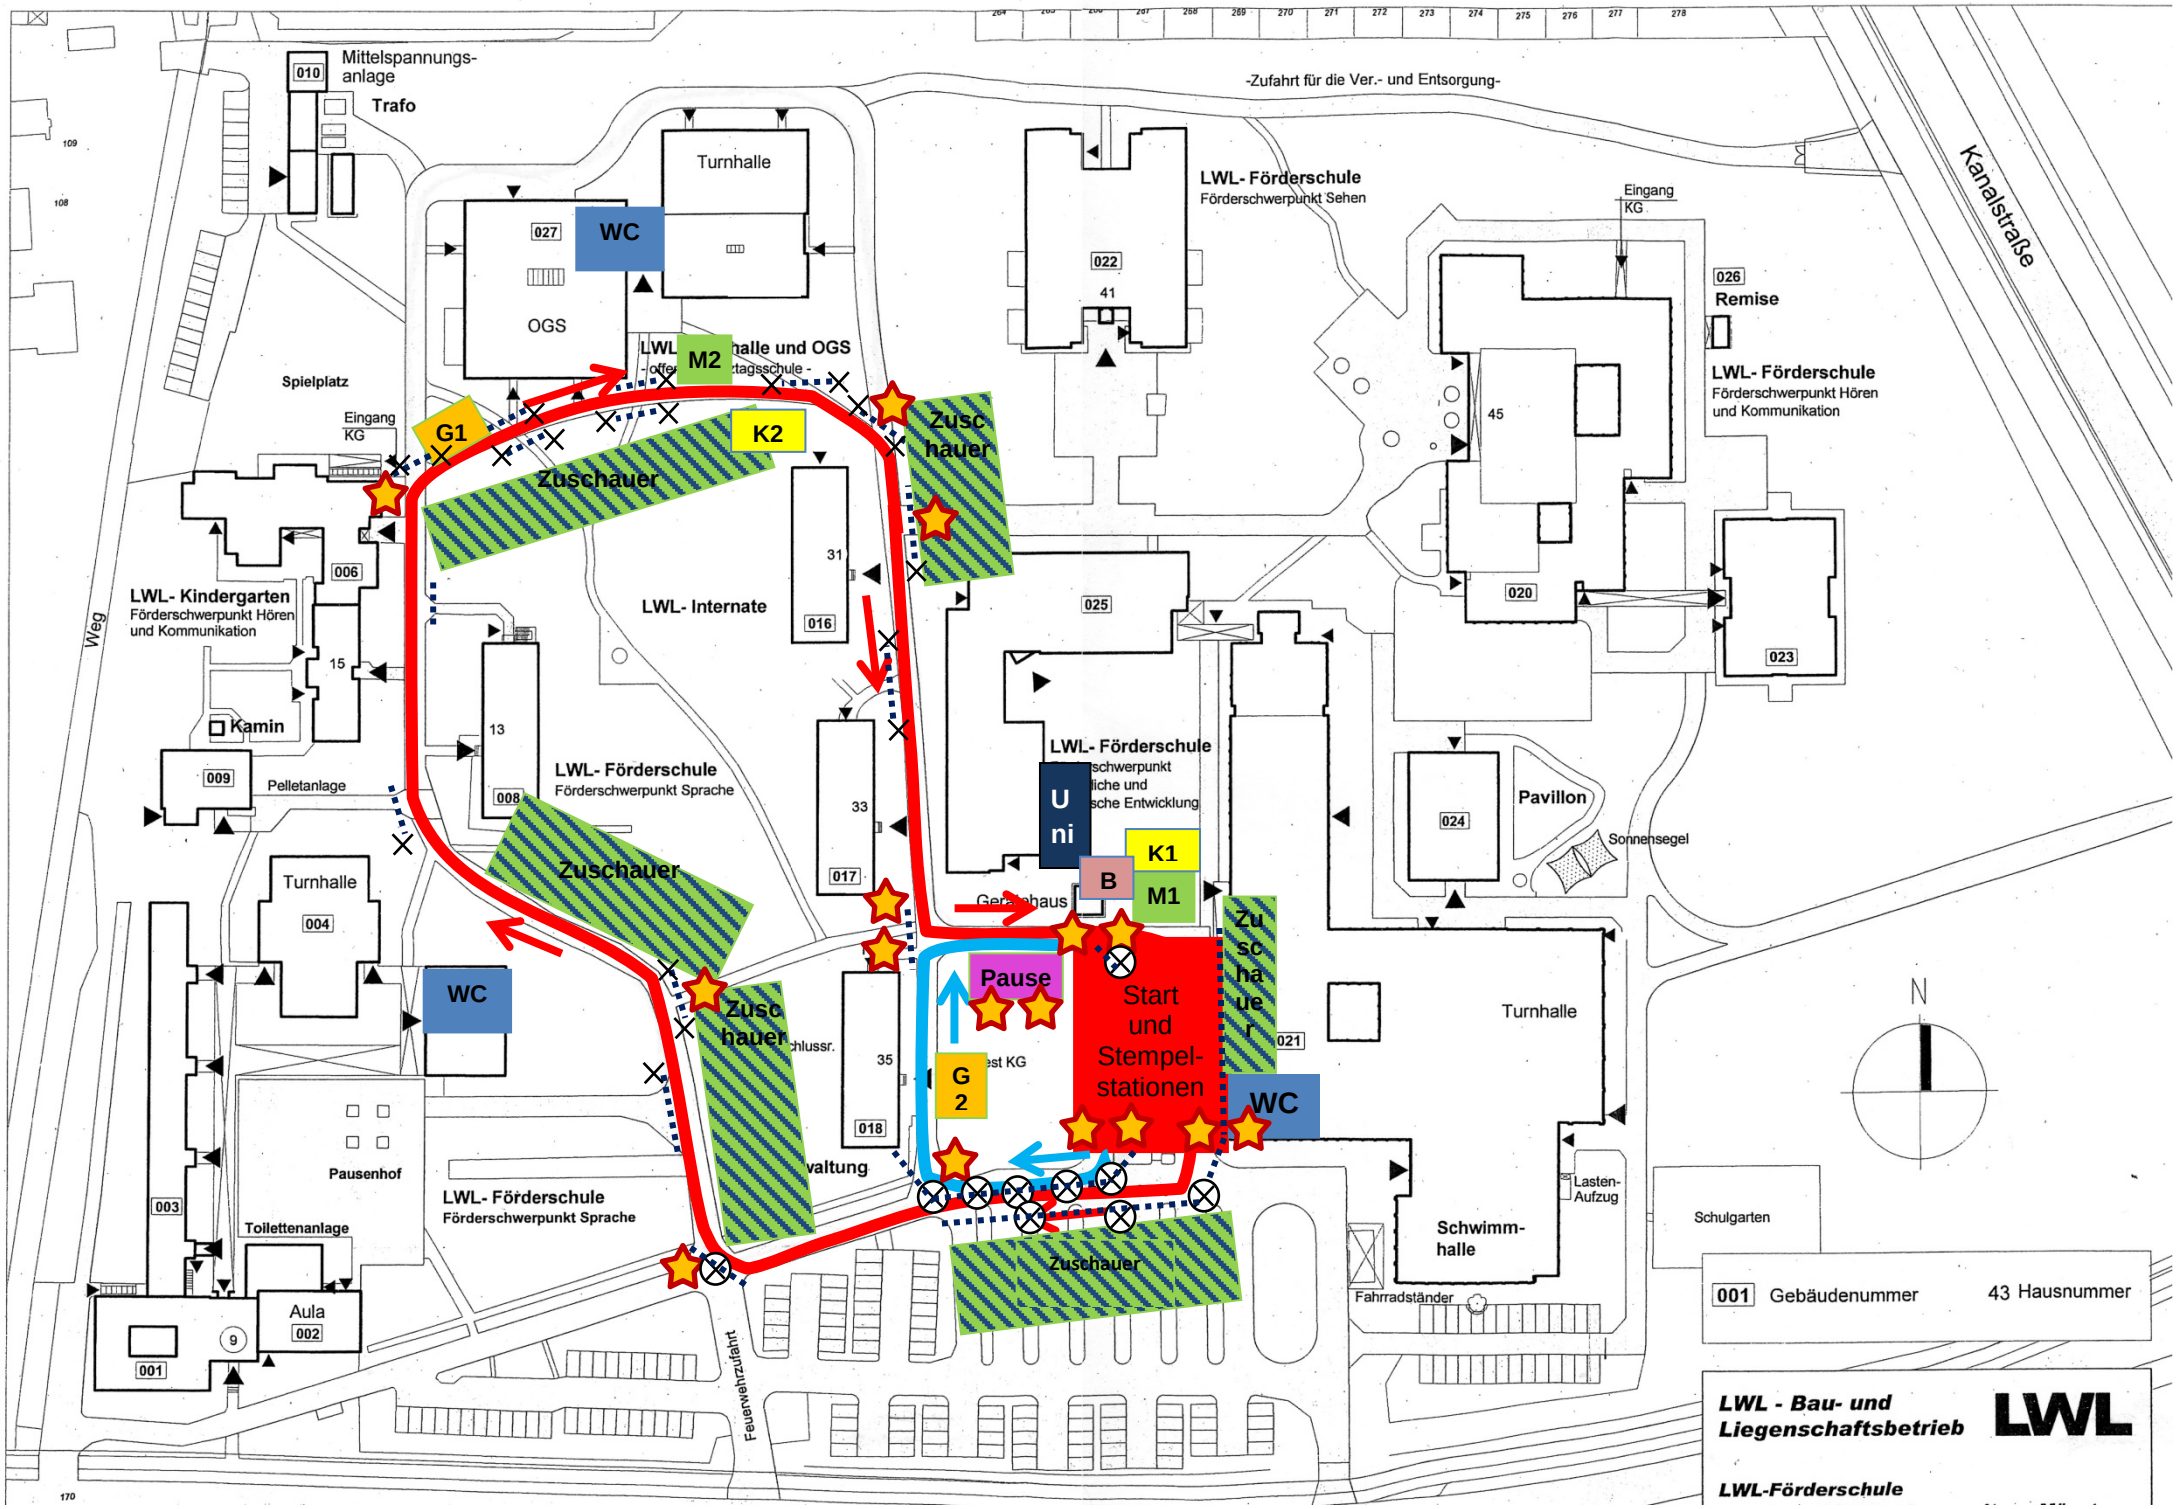
Mittelspannungs-anlage
010
Trafo
-Zufahrt für die Ver.- und Entsorgung-
Kanalstraße
Turnhalle
027
WC
OGS
LWL- Förderschule
Förderschwerpunkt Sehen
022
41
Eingang KG
026
Remise
LWL- Förderschule
Förderschwerpunkt Hören und Kommunikation
45
020
023
Spielplatz
Eingang KG
G1
M2
K2
Zuschauer
Zuschauer
LWL- Internate
31
016
025
LWL- Kindergarten
Förderschwerpunkt Hören und Kommunikation
006
15
Weg
Kamin
009
Pelletanlage
13
008
LWL- Förderschule
Förderschwerpunkt Sprache
33
017
LWL- Förderschule
Uni
K1
B
M1
024
Pavillon
Sonnensegel
Turnhalle
004
Zuschauer
WC
Zuschauer
Pause
Start und Stempel-stationen
Zuschauer
021
Turnhalle
35
018
G 2
WC
Pausenhof
003
Toilettenanlage
LWL- Förderschule
Förderschwerpunkt Sprache
Aula
002
001
9
Feuerwehrzufahrt
Zuschauer
Fahrradständer
Schwimm-halle
Lasten-Aufzug
Schulgarten
N
001 Gebäudenummer
43 Hausnummer
LWL - Bau- und Liegenschaftsbetrieb
LWL
LWL-Förderschule