



Bestuhlung 10.1

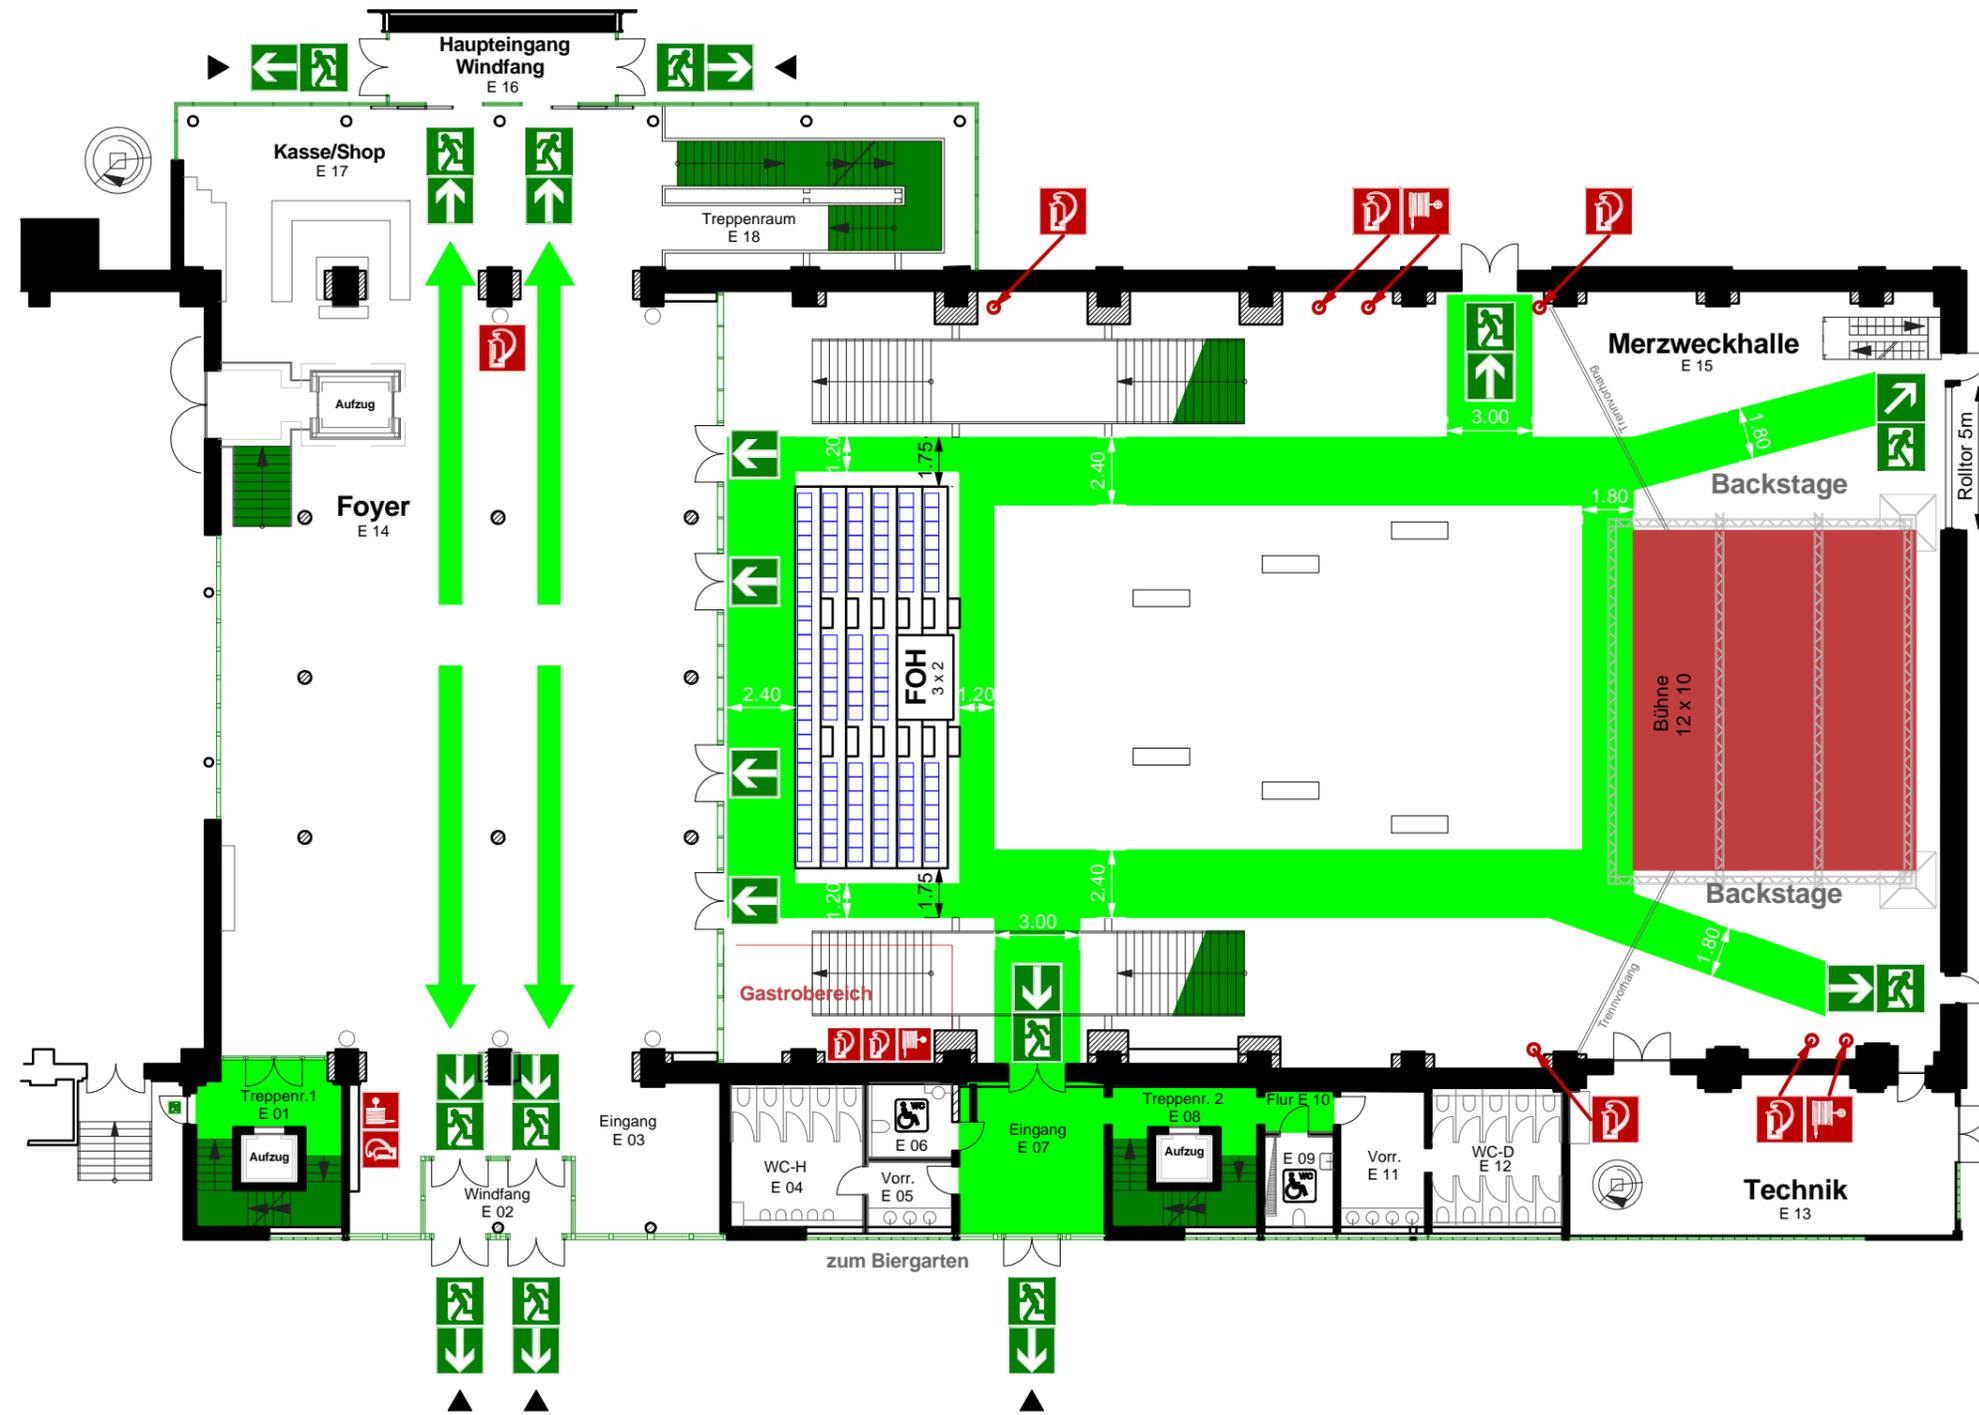

nutzb. Veranstaltungsfläche: 605m²

- Legende :
- Fluchtrichtung
 - Notausgang
 - Rettungsweg
 - Feuerlöscher
 - Wandhydrant
 - Szenefläche (Bühne)

Übersicht :

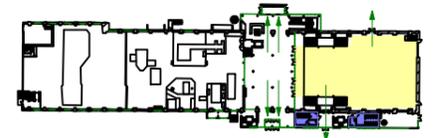

WC-Bereich Veranstaltungsfläche Fluchtwege

LWL - Industriemuseum
Westfälisches Landesmuseum für Industriekultur
Henrichshütte Hattingen



Für die Menschen,
Für Westfalen-Lippe.

Museumsverwaltung
Standort Hattingen

Objekt : **Mehrzweckhalle**
(ehem. Gebläsehalle)
Veranstaltungsfläche 950 m²
Werksstrasse 31-33
45527 Hattingen

Planersteller : Museumsverwaltung
LWL - Industriemuseum Henrichshütte
Werksstrasse 31-33
45527 Hattingen

Planinhalt : **Bestuhlungsplan 10.1**
114 Sitzplätze (Tribüne)
1086 Stehplätze (+6 Stehtische 2m x 0.6m)
Bühne 12m x 10m mit fliegender Traverse

Blatt **1**
1 Blätter

Bemerkungen : Alle Maßangaben in Meter M= 1:250

Datum : 06.09.2014 Format: DIN-A3 (PDF)

Zuwiderhandlungen verpflichten zum Schadenersatz. Alle Rechte für den Fall der Patent-, Gebrauchsmuster- oder Geschmacksmerkmalverletzung vorbehalten.

Weitergabe sowie Vervielfältigung dieses Dokuments, Verwertung und Mitteilung seines Inhalts sind verboten, soweit nicht ausdrücklich gestattet.

1 2 3 4 5 6 7 8

1 2 3 4 5 6 7 8 A3