



# Bestuhlungsplan 10

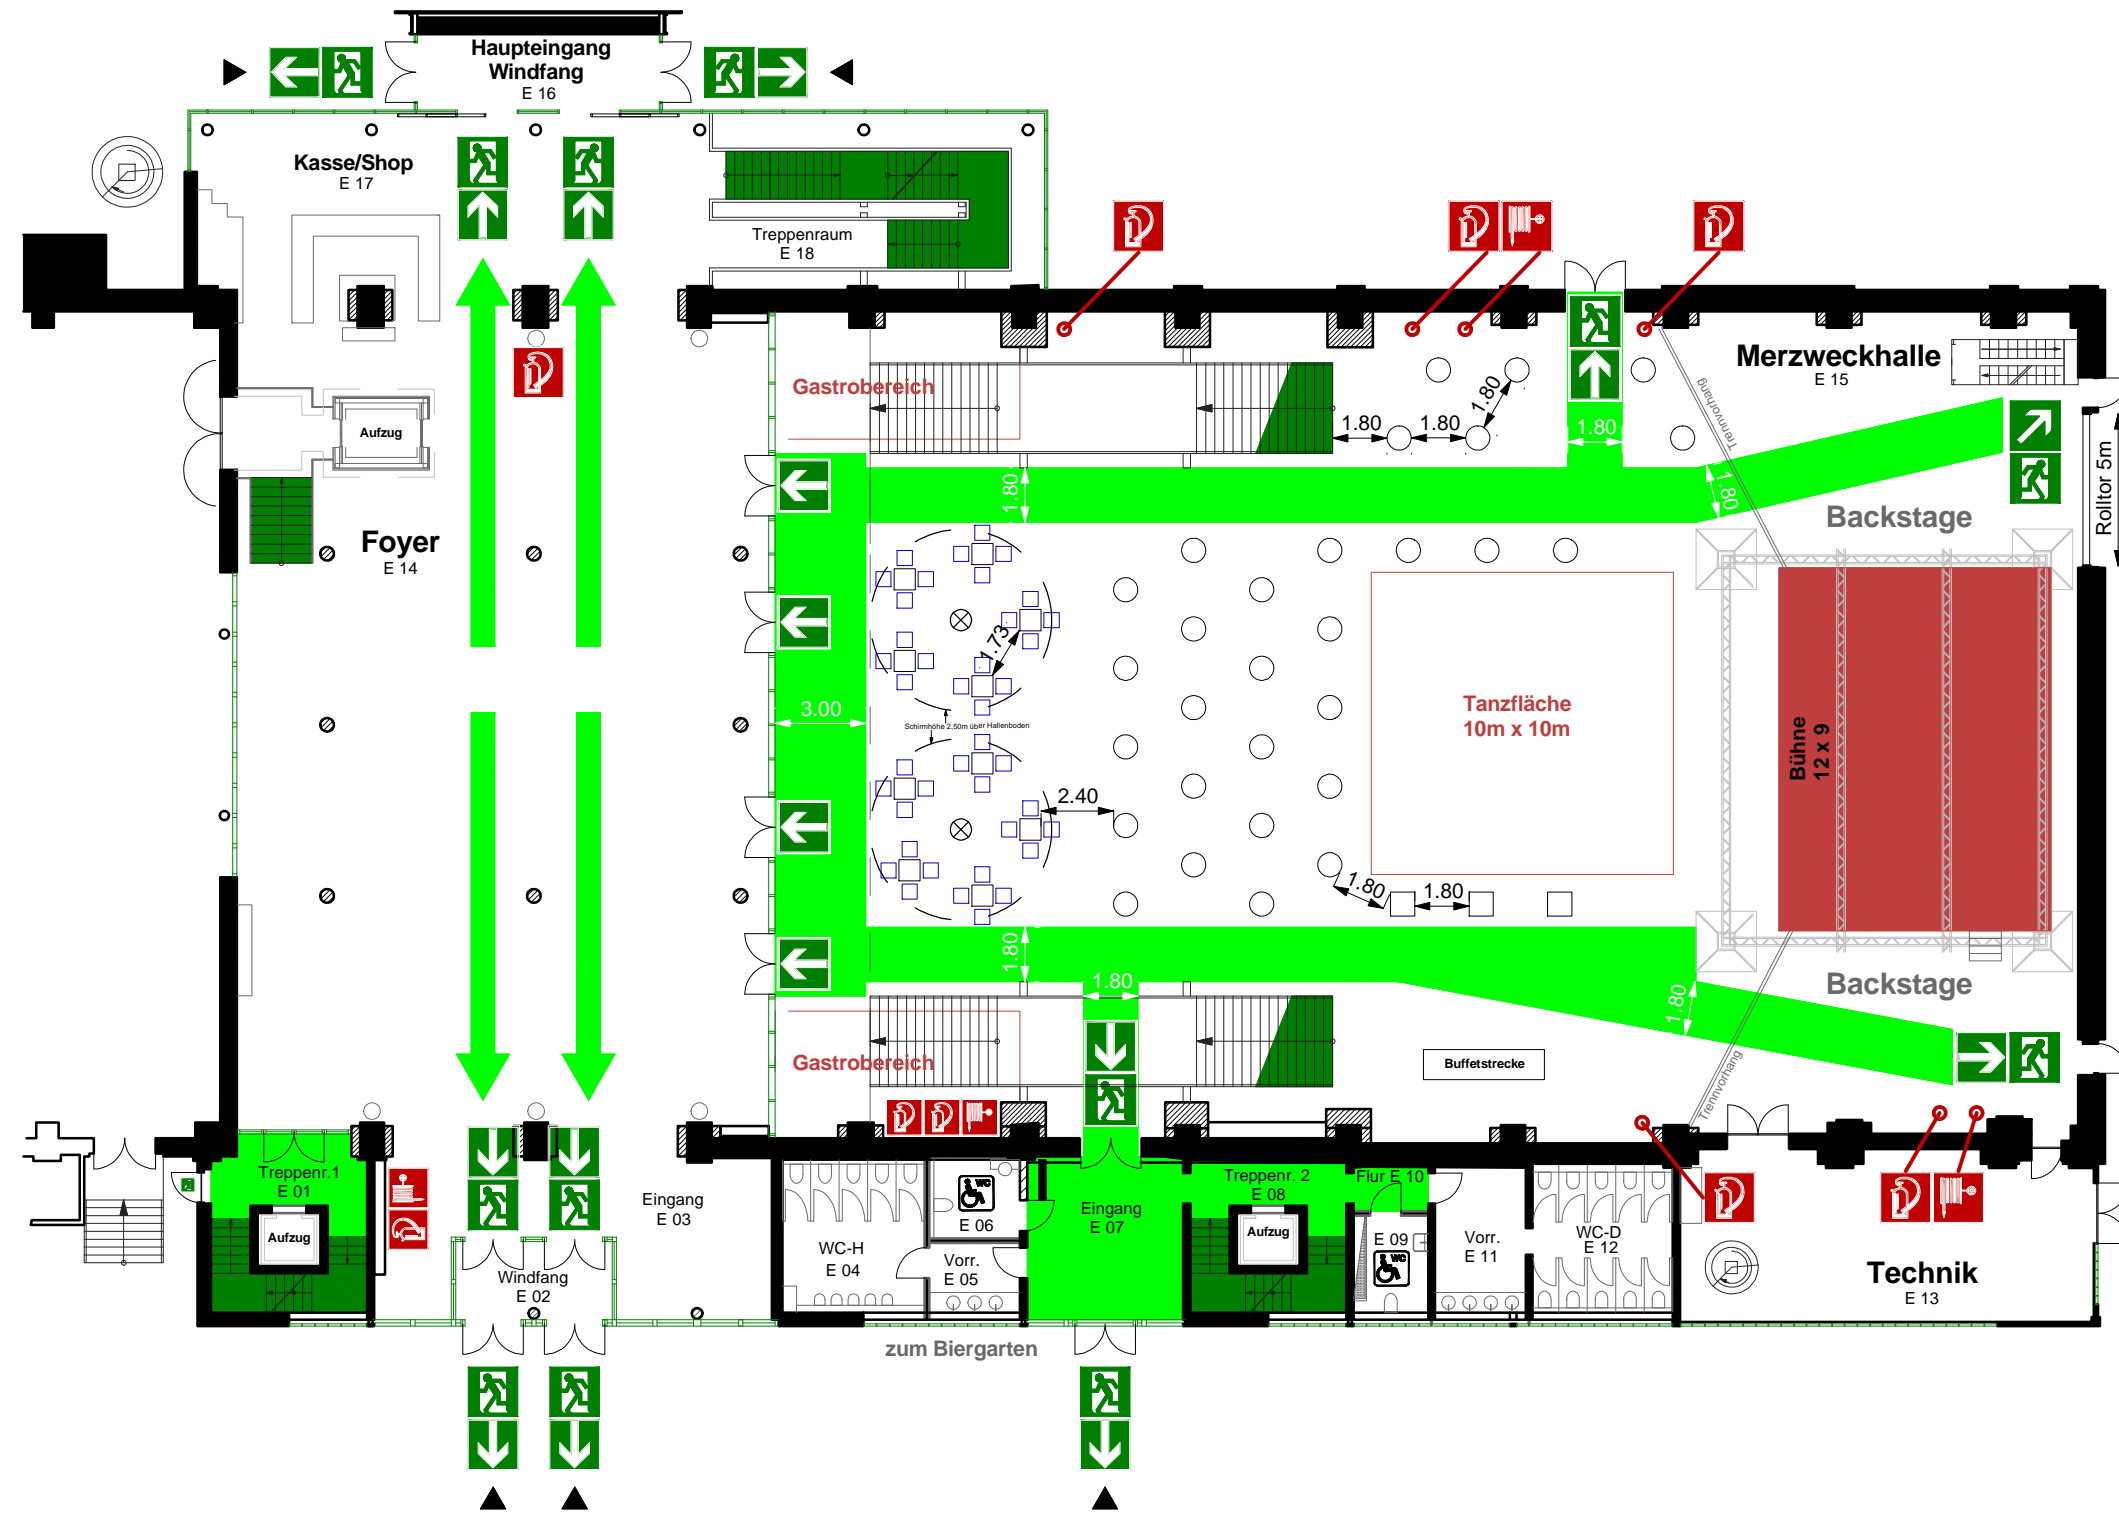

nutzbare ges. Veranstaltungsfläche: 678m<sup>2</sup>  
 Veranstaltungsfläche mit Stühlen: 40m<sup>2</sup>  
 Veranstaltungsfläche mit Stehplätzen: 638m<sup>2</sup>

- Legende :
- Fluchtrichtung
  - Notausgang
  - Rettungsweg
  - Feuerlöscher
  - Wandhydrant
  - Szenefläche (Bühne)

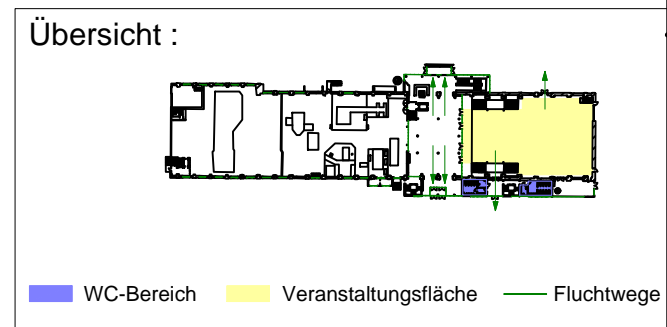

**LWL - Industriemuseum**  
 Westfälisches Landesmuseum für Industriekultur  
**Henrichshütte Hattingen**

**Museumsverwaltung**  
 Standort Hattingen

**LWL**  
 Für die Menschen,  
 Für Westfalen-Lippe.

Objekt : **Mehrzweckhalle**  
 (ehem. Gebläsehalle)  
 Wersstrasse 31-33  
 45527 Hattingen

Planersteller : **Museumsverwaltung**  
**LWL - Industriemuseum Henrichshütte**  
 Wersstrasse 31-33  
 45527 Hattingen

Planinhalt : **Bestuhlungsplan 10**    Blatt **1**  
 40 Sitzplätze an 10 Tischen (0,7m x 0,7m)  
 1276 Stehplätze; 32 Stehtische (0,8m)  
 Bühne max. 12m x 9m mit steh. Traverse    1 Blätter

Bemerkungen : Alle Maßangaben in Meter    M= 1:250  
 Datum : 01.06.2014

Weitergabe sowie Vervielfältigung dieses Dokuments, Verwertung und Mitteilung seines Inhalts sind verboten, soweit nicht ausdrücklich gestattet.  
 Zuwiderhandlungen verpflichten zum Schadenersatz. Alle Rechte für den Fall der Patent-, Gebrauchsmuster- oder Geschmacksmusterertragung vorbehalten.