


Projekt: **GrabungsCAMP**
archäologische Grabungsgrube mit Zeltüberdachung

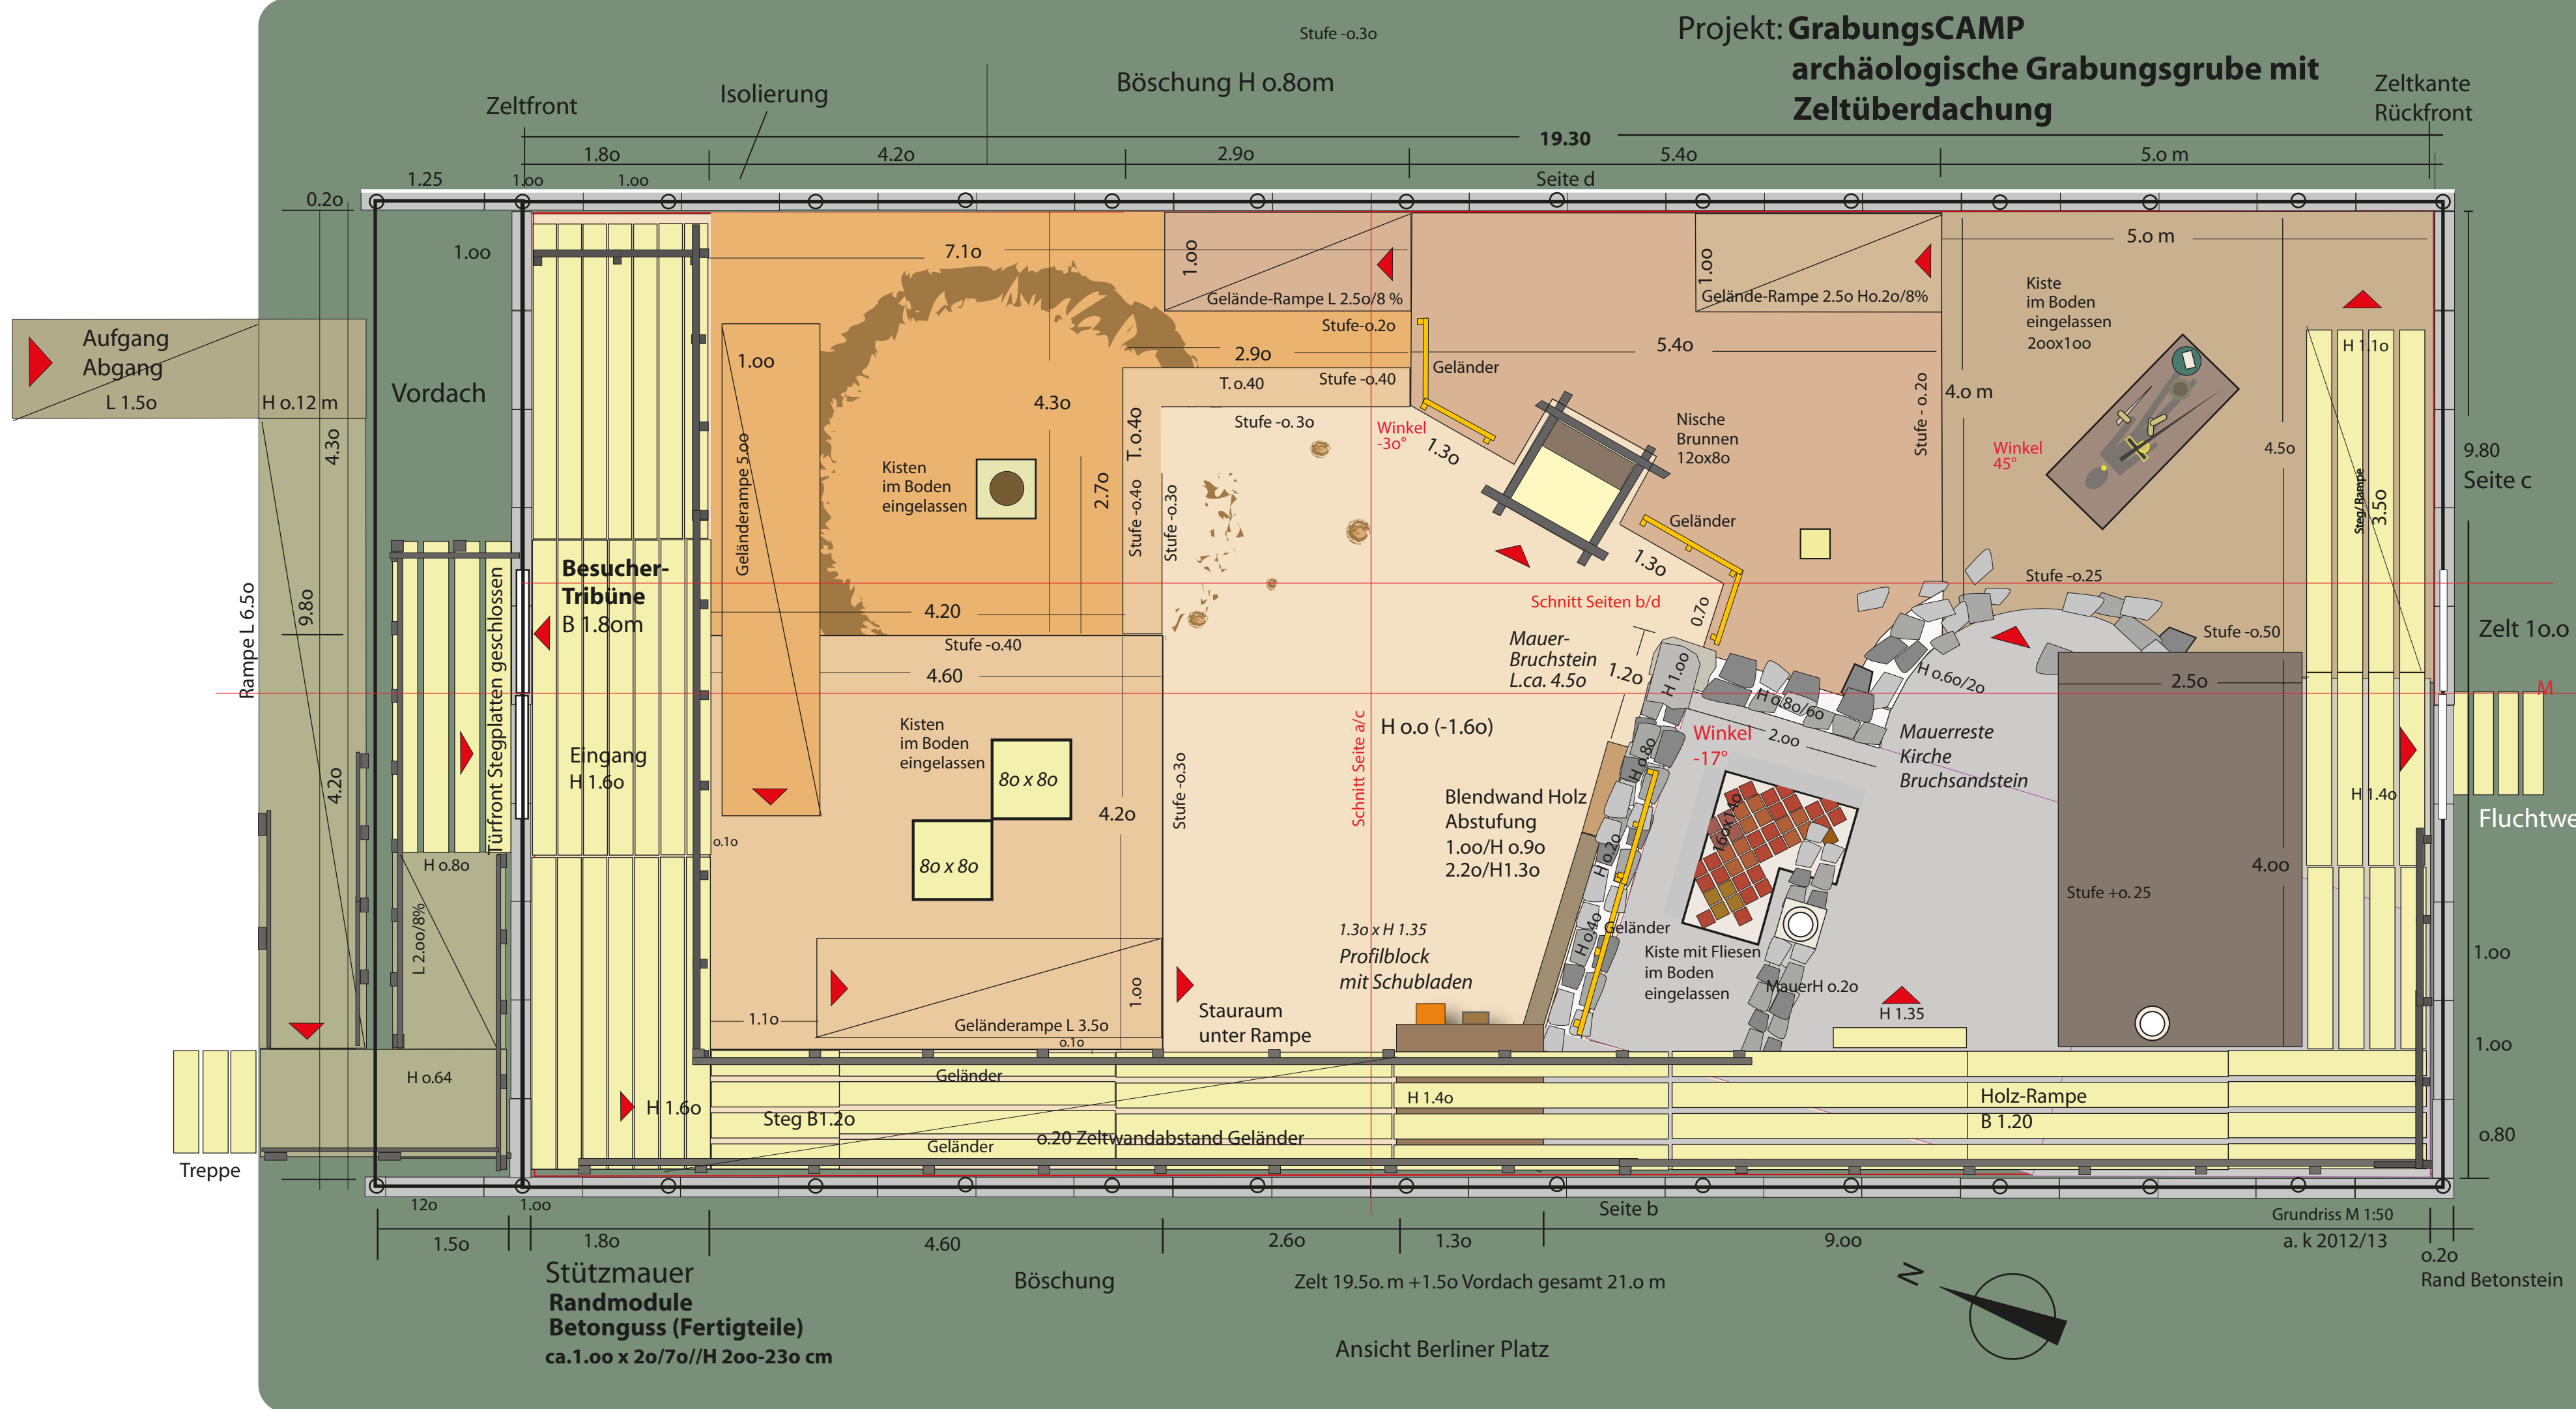

Das Grabungsbecken wird zur Hälfte in den Boden eingelassen, der Rest ist oberirdisch.

- Zeltüberdachung Folientunnel mit Rohrgestänge, gesamt mit Vordach: 21.0 m x 1.0 m
- Zeltinnenraum, Front/Rückwand, 2 Türen 19.50 x 10.0 m
- Grabungsgrube Innen gesamt: ca. 19.30 x 9,80 m, H 1.60 m

- Grabungsfläche: ca. 17. x 8.60 m
- 7 Grabungsebenen in Stufen, Holzbau,
- Grabungsgruben im Boden eingelassen
- Seitenwände und Grabungsebenen mit Estrichauftrag in Geländeoptik
- Kirchenruine in Kalk- und Sandsteinmauerwerk

- Besuchertribüne Holzbau, aufgeständert, teilweise Nutzung als Stauraum
- umlaufender Steg/Rampen bis Sole, in Teilen als Holzsteg oder Geländerrampe

- Außenrampen als Zuwegung, Holz- oder Geländebau

Ausstellungsplanung/ Entwurf angela kalla 2012/13

Stützmauer
 Randmodule
 Betonguss (Fertigteile)
 ca. 1.00 x 2.0/7.0/H 2.00-2.30 cm

Ansicht Berliner Platz

Grundriss M 1:50
 a. k 2012/13

