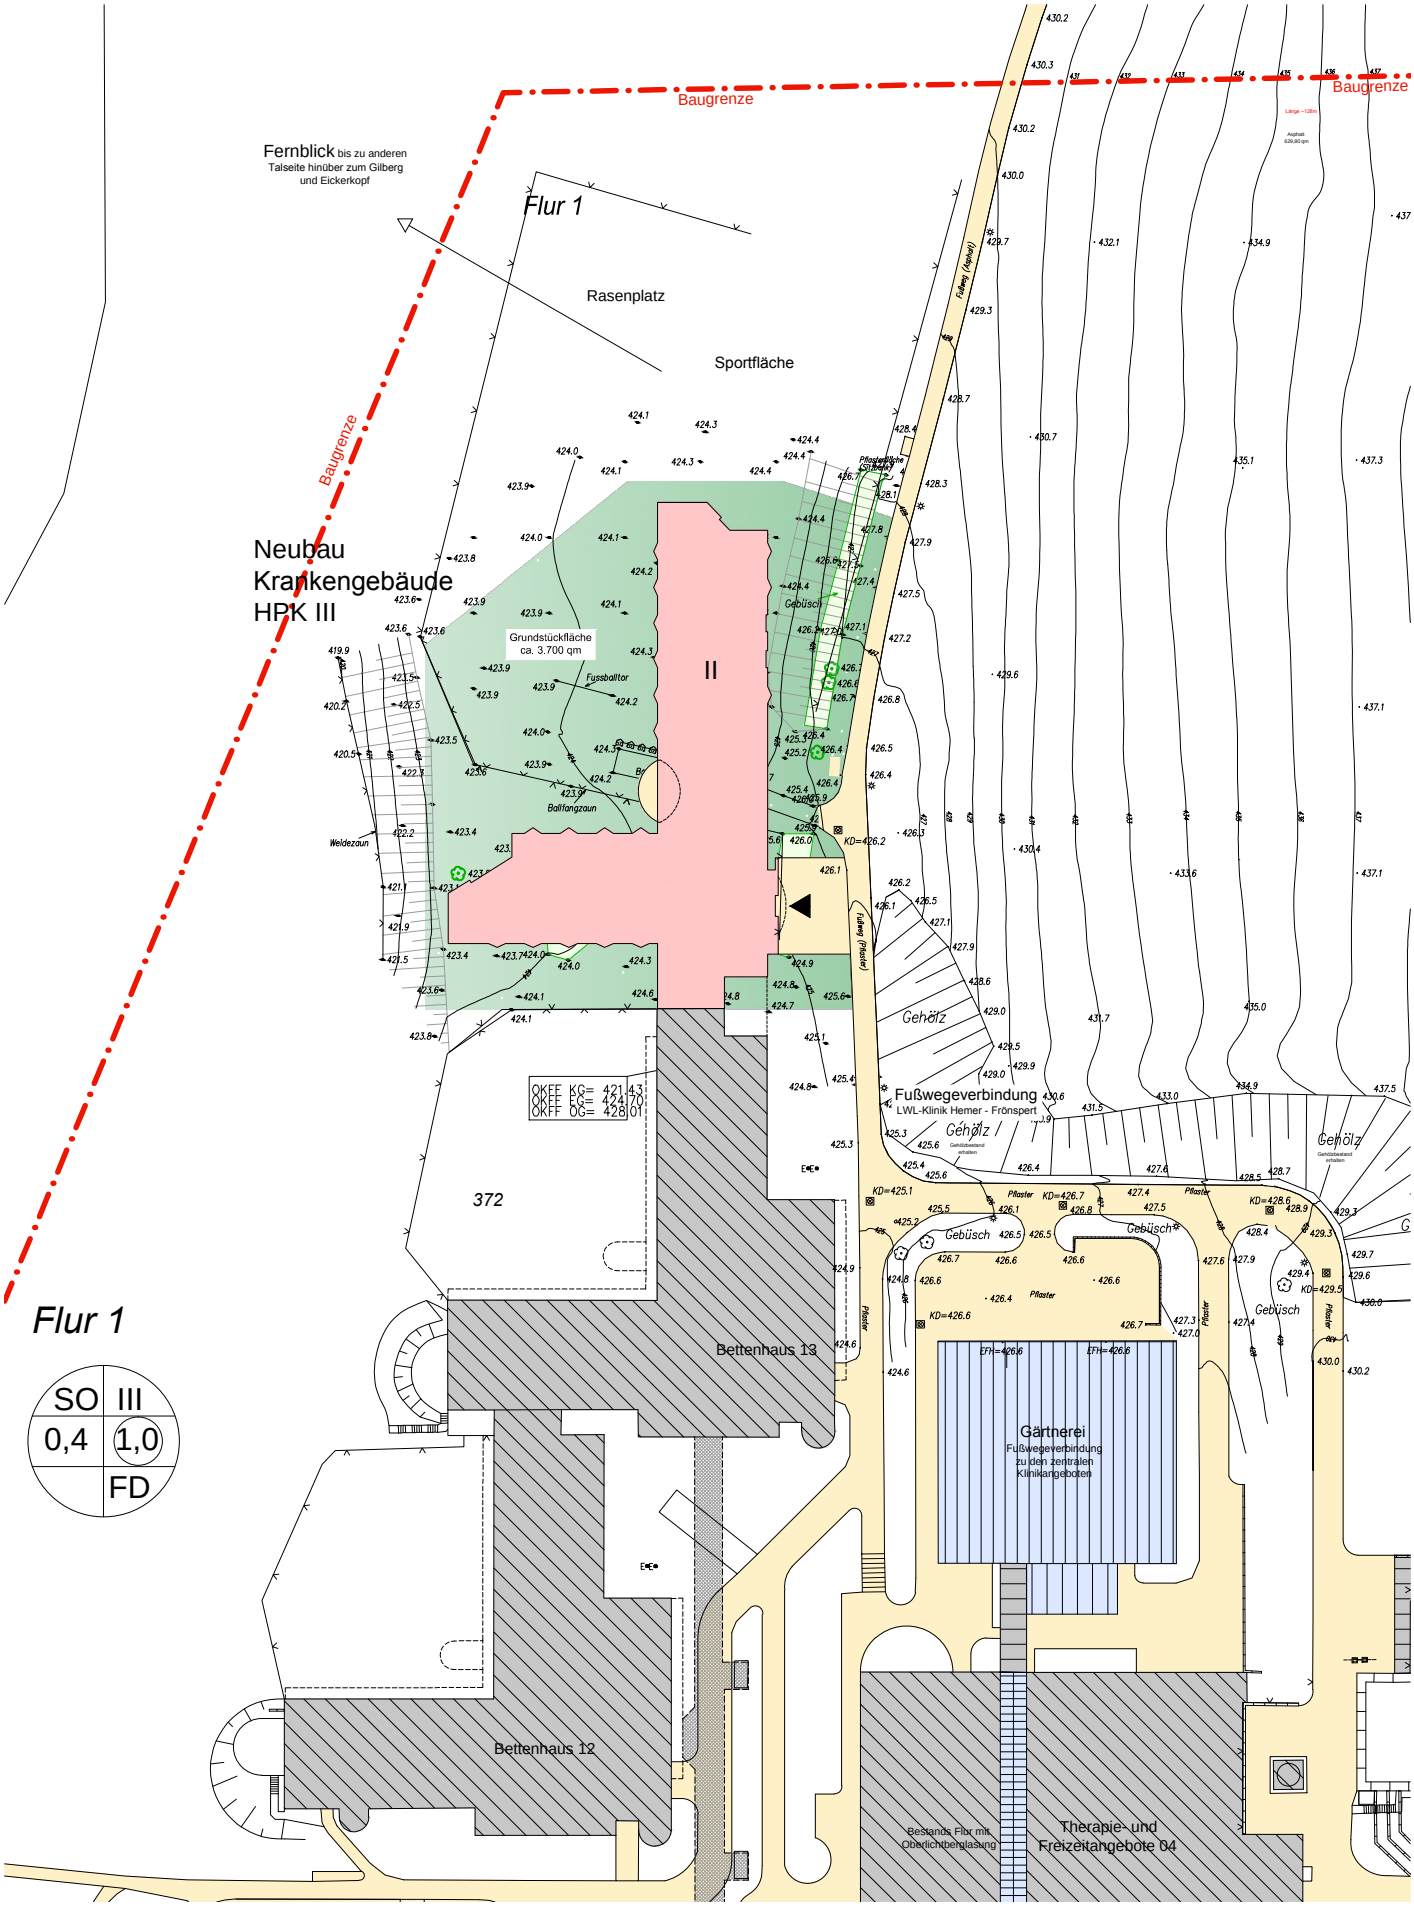

0 10 20 30 40 50

Lageplan

Stand: 08.2015

Norden

LWL - Bau- und Liegenschaftsbetrieb

LWL
Für alle Menschen.
Für Westfalen-Lippe.

LWL- Klinik Hemer

HPK III - Ersatzneubau mit 60 Betten